


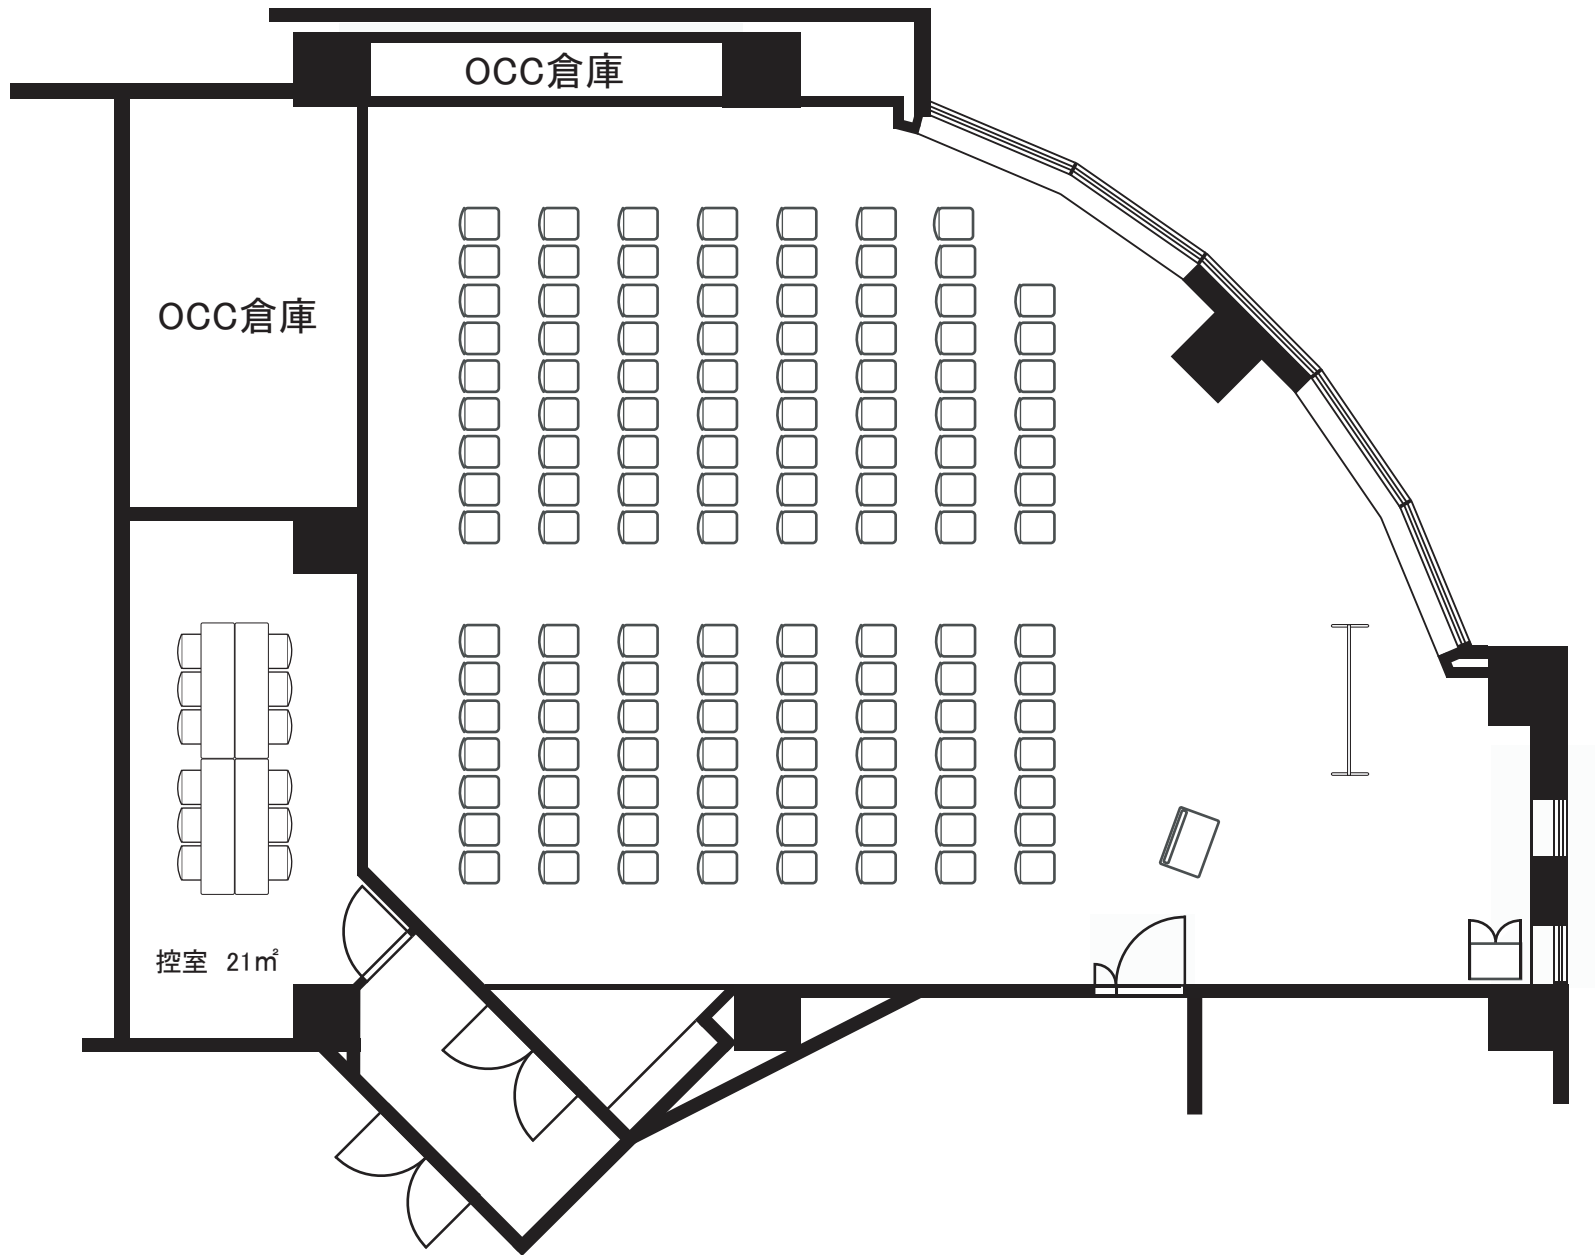

※音響設備のご利用については、事前にお申送ください。

 岡山コンベンションセンター ママハリファーム	4th Floor	407 会議室	天井H	2800 mm	客席定員	126 名	SCALE ----- 1/100	基本備品 (無 料)	机(D450)、スタッキングチェア、演台×1台、ホワイトボード×1台
			面 積	158 ㎡	形 式	シアター			マイク4本、MD・CD・カセットデッキ