


※ 壁コンセントの電気容量は[301-1]・[301-2]各3ヶ所の合計で各[100V20A]、床コンセントは各[100V20A]が10ヶ所
(コンセントの正確な位置については別途ご相談ください)

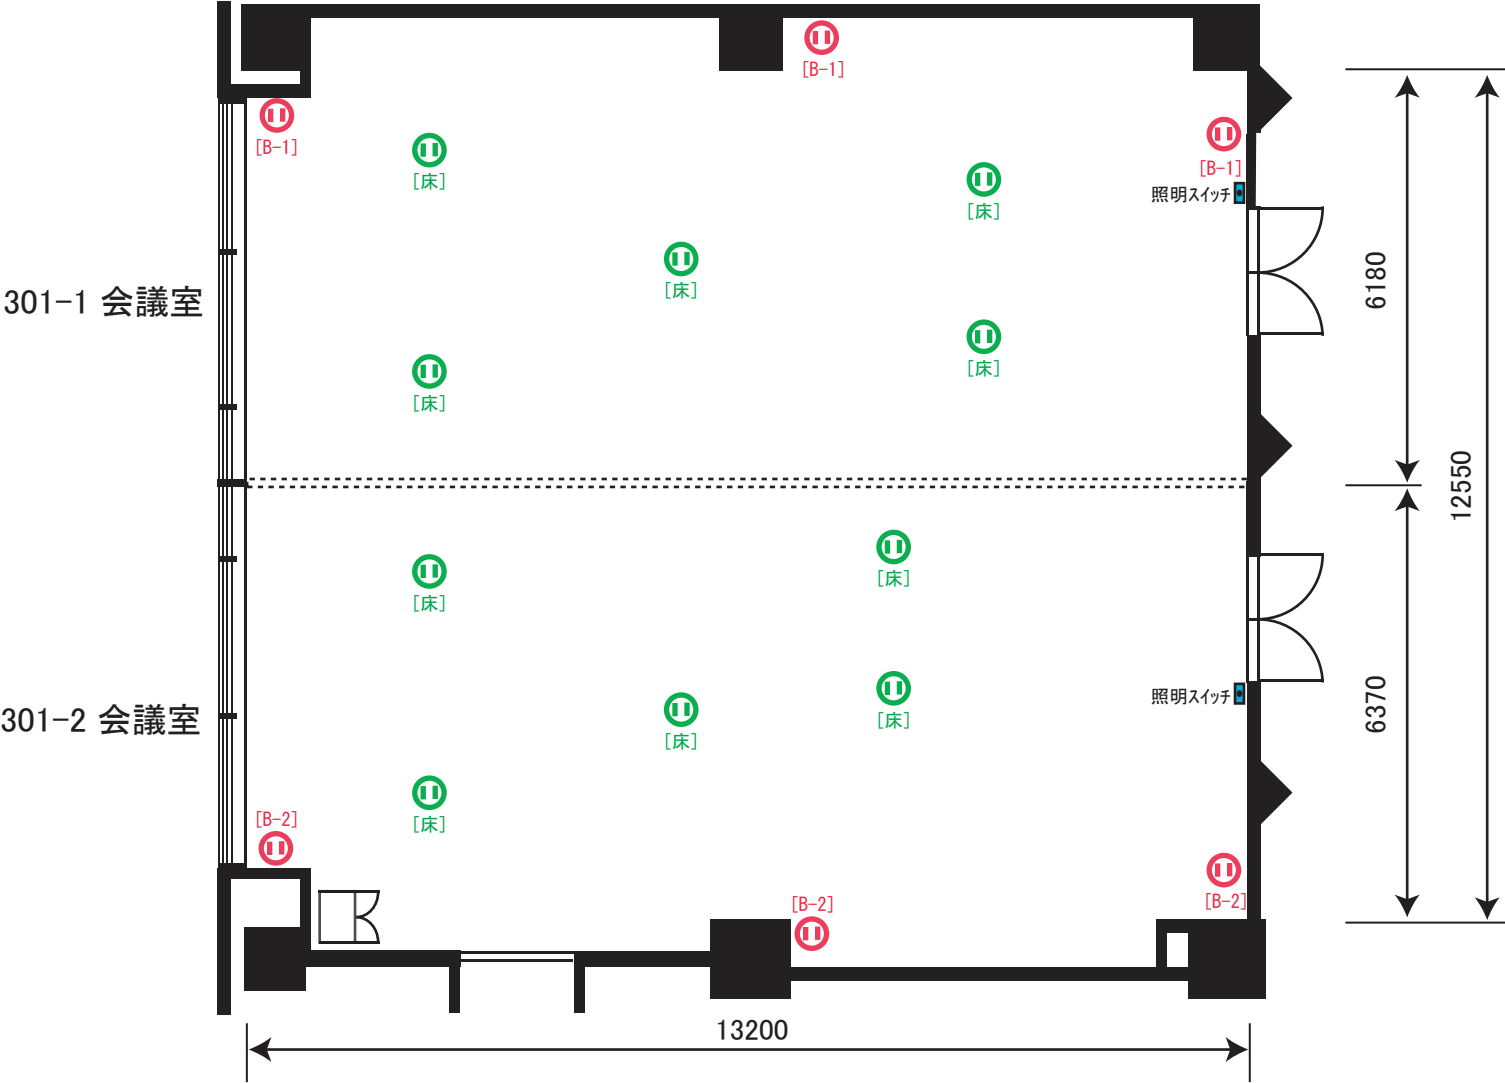

※音響設備のご利用については、事前にお申込ください。

 岡山コンベンションセンター ママハリウム	3rd Floor	301 会議室【白図】	天井H	2800 mm	客席定員	—	SCALE 1/100	基本備品 (無 料)	机(D450)、スタッキングチェア、演台×2台、ホワイトボード×2台
			面 積	167 m ²	形 式	—			ワイヤレスマイク4本、MD・CD・カセットデッキ