




電源につきましては利用内容に合わせて、  
仮設電気工事が必要です。

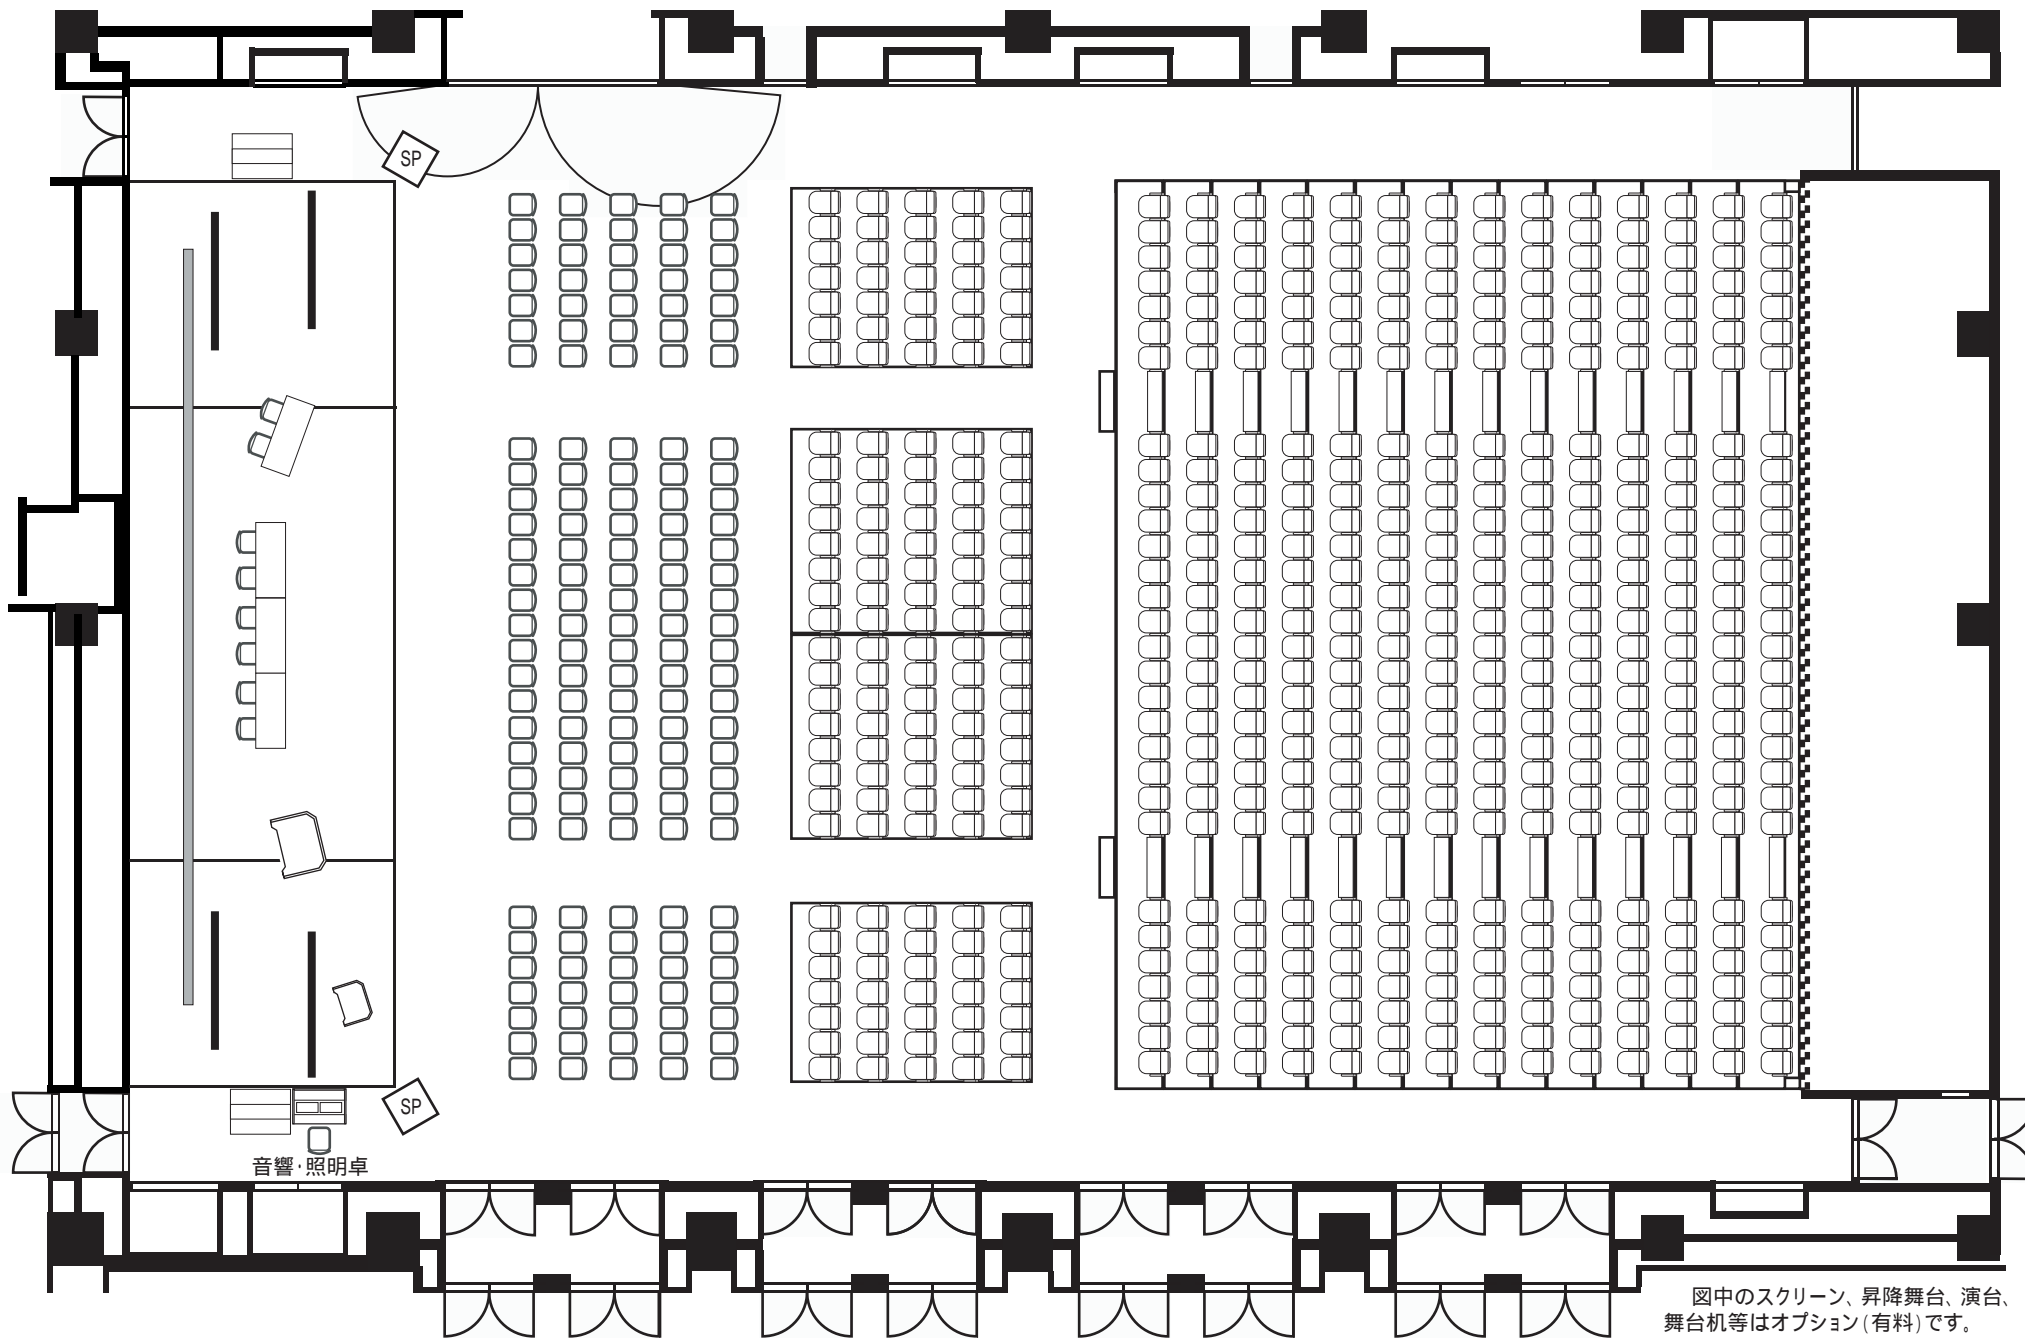


図中のスクリーン、昇降舞台、演台、舞台机等はオプション(有料)です。

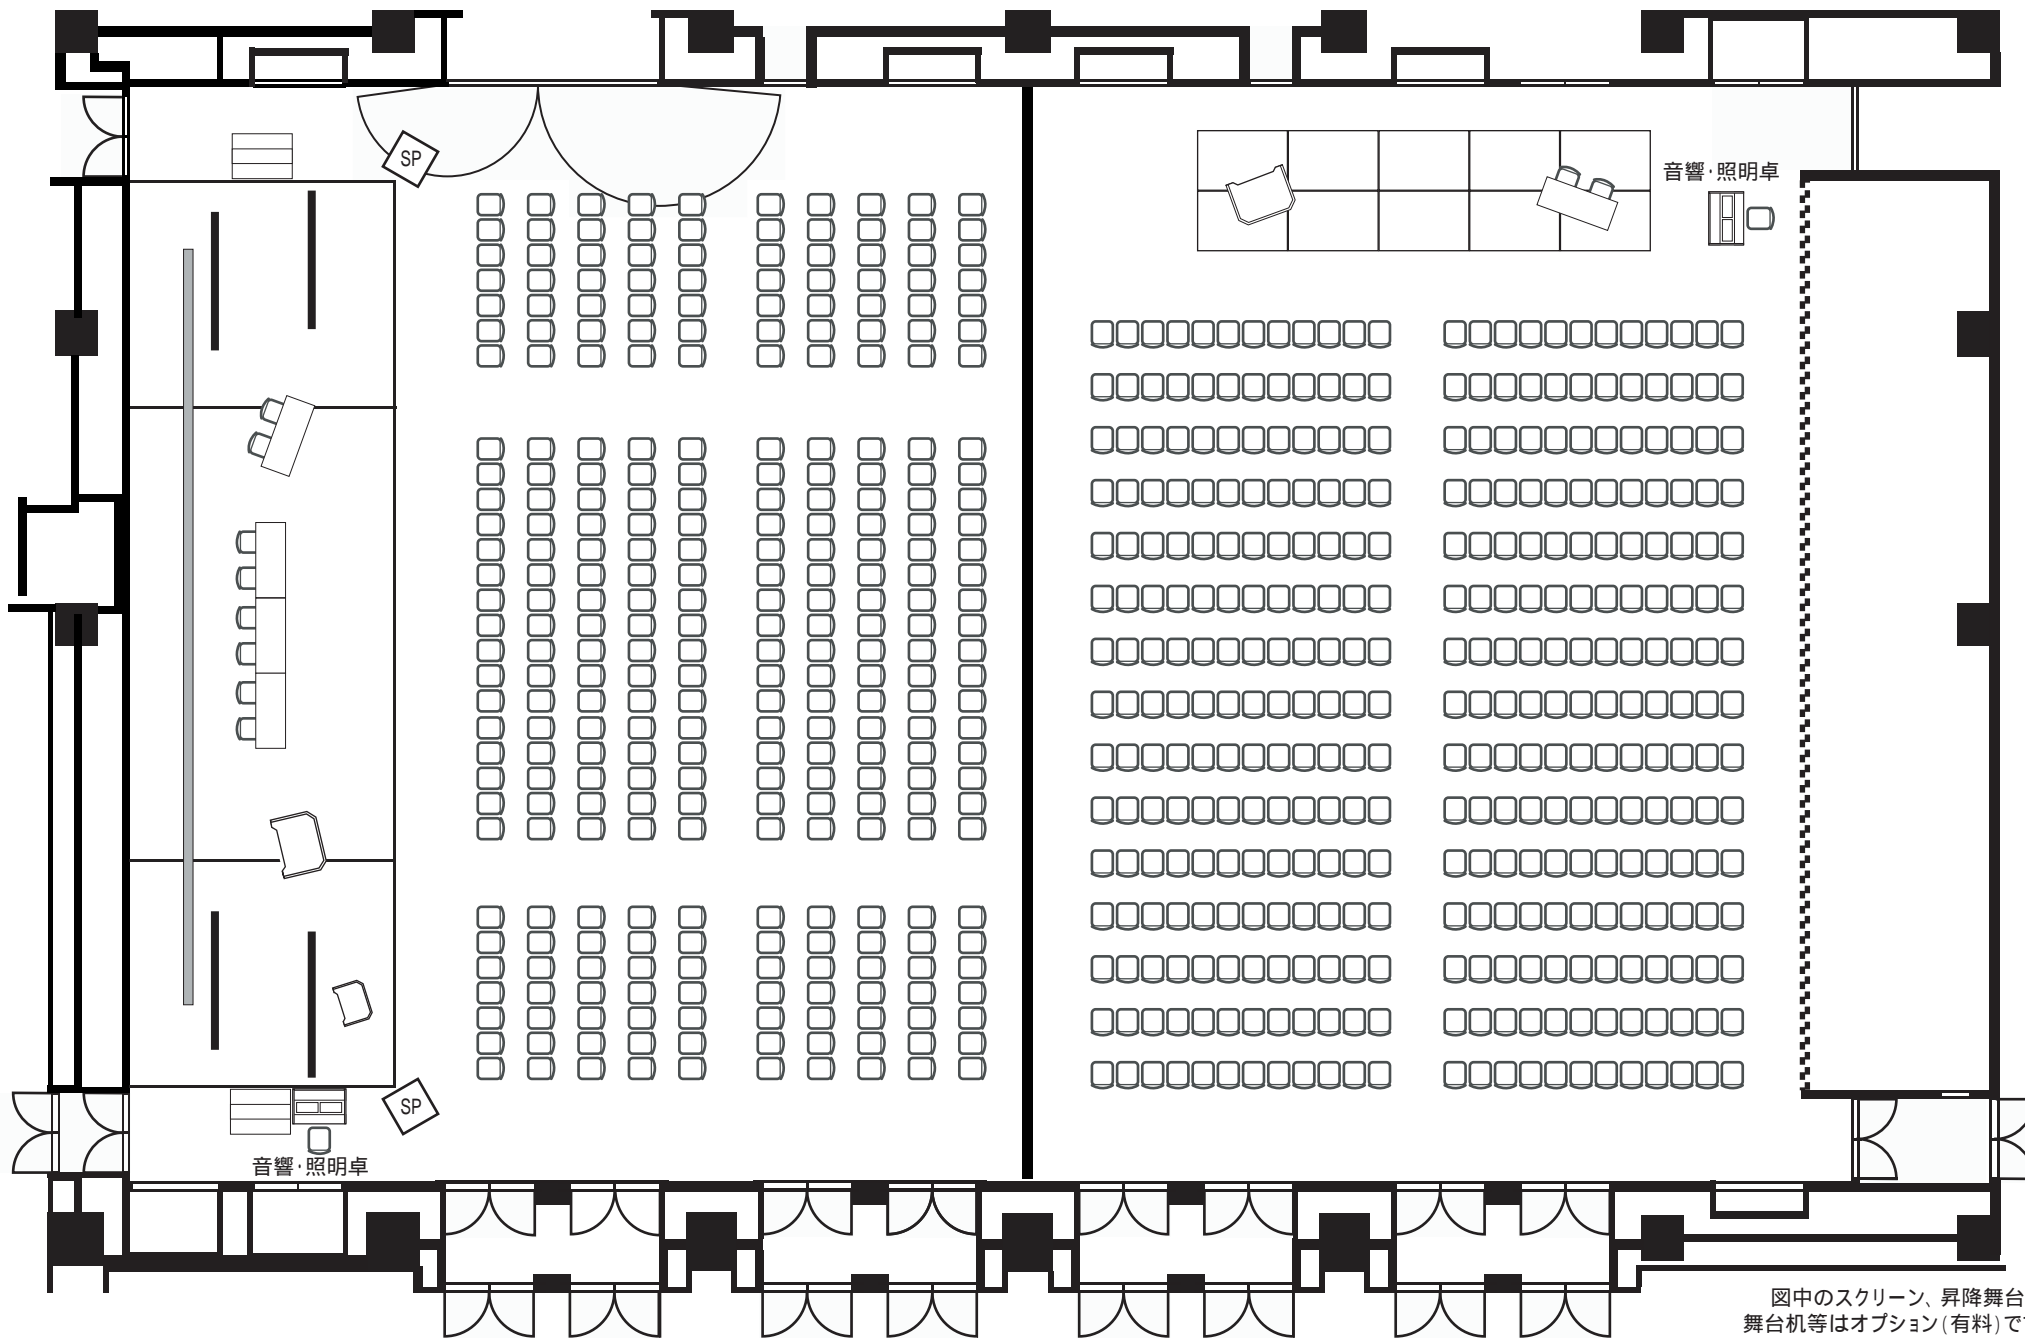


図中のスクリーン、昇降舞台、演台、舞台机等はオプション(有料)です。

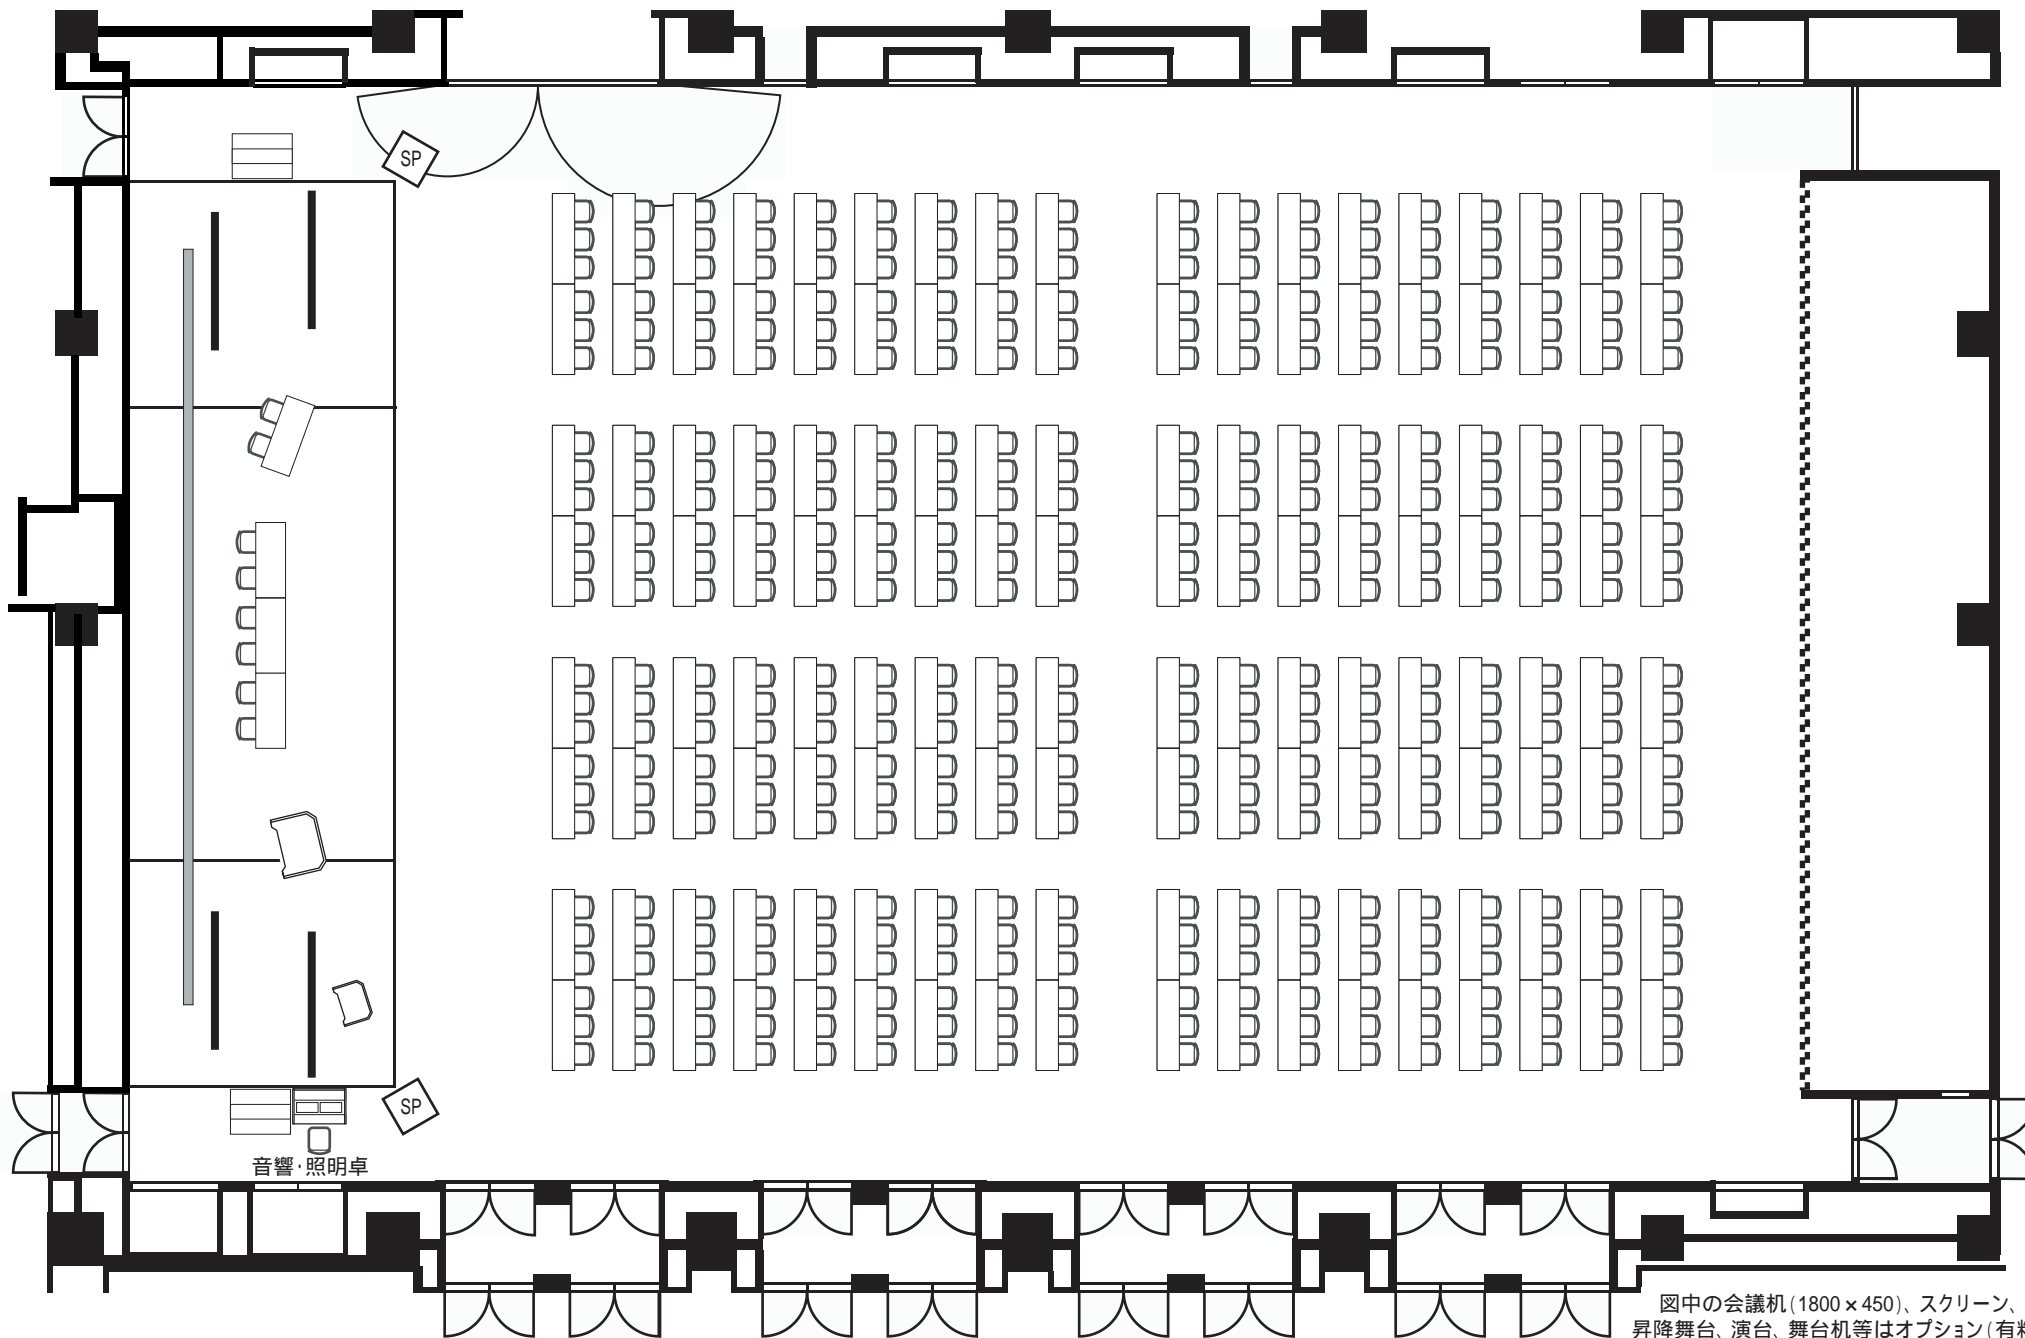


図中の会議机(1800×450)、スクリーン、昇降舞台、演台、舞台机等はオプション(有料)です。

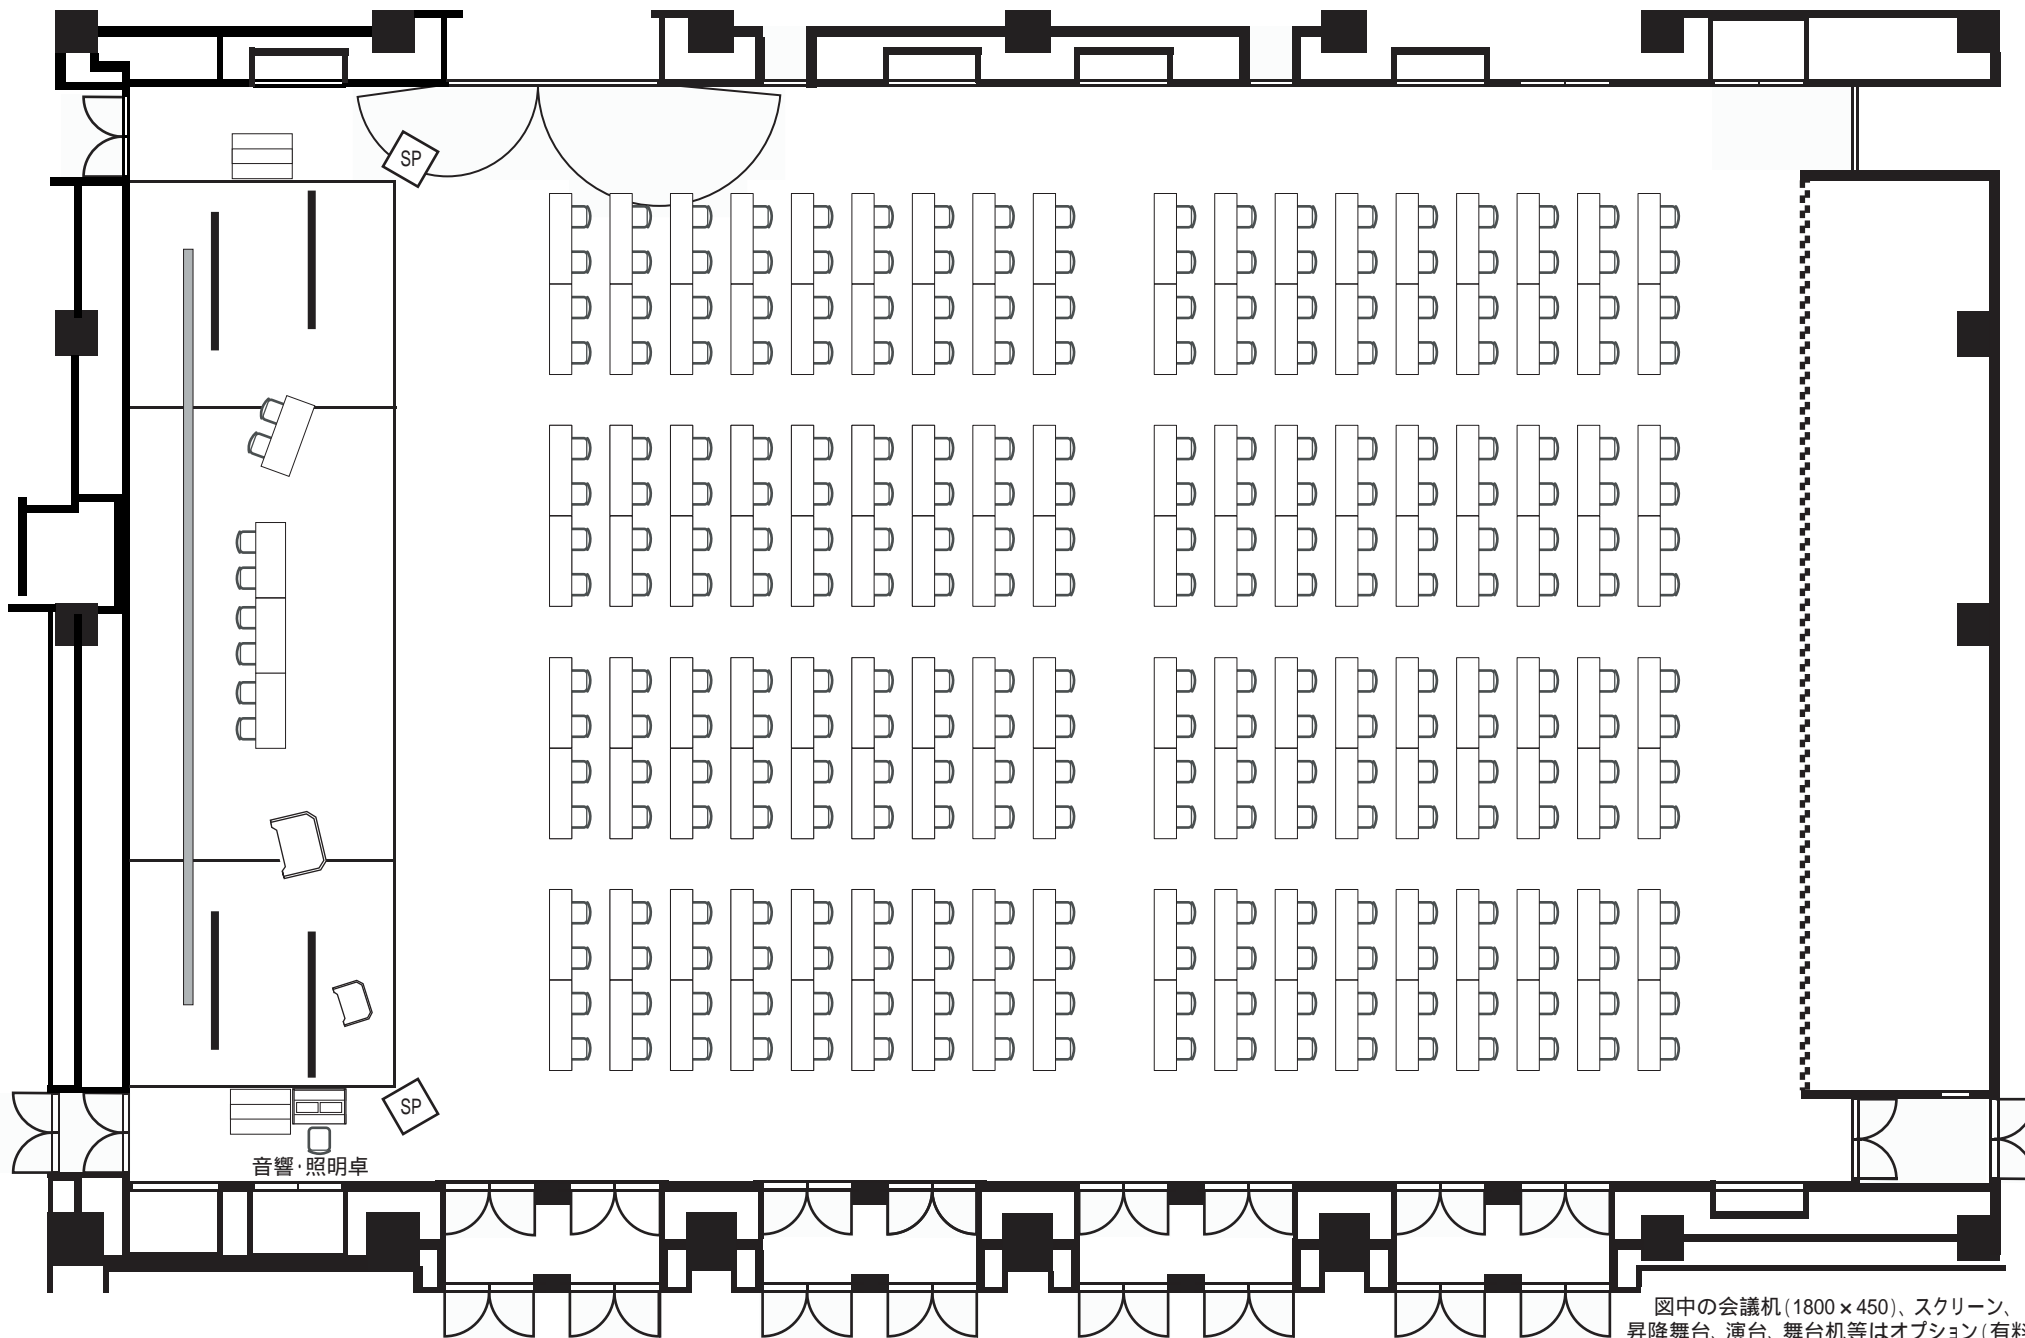


図中の会議机(1800×450)、スクリーン、昇降舞台、演台、舞台机等はオプション(有料)です。

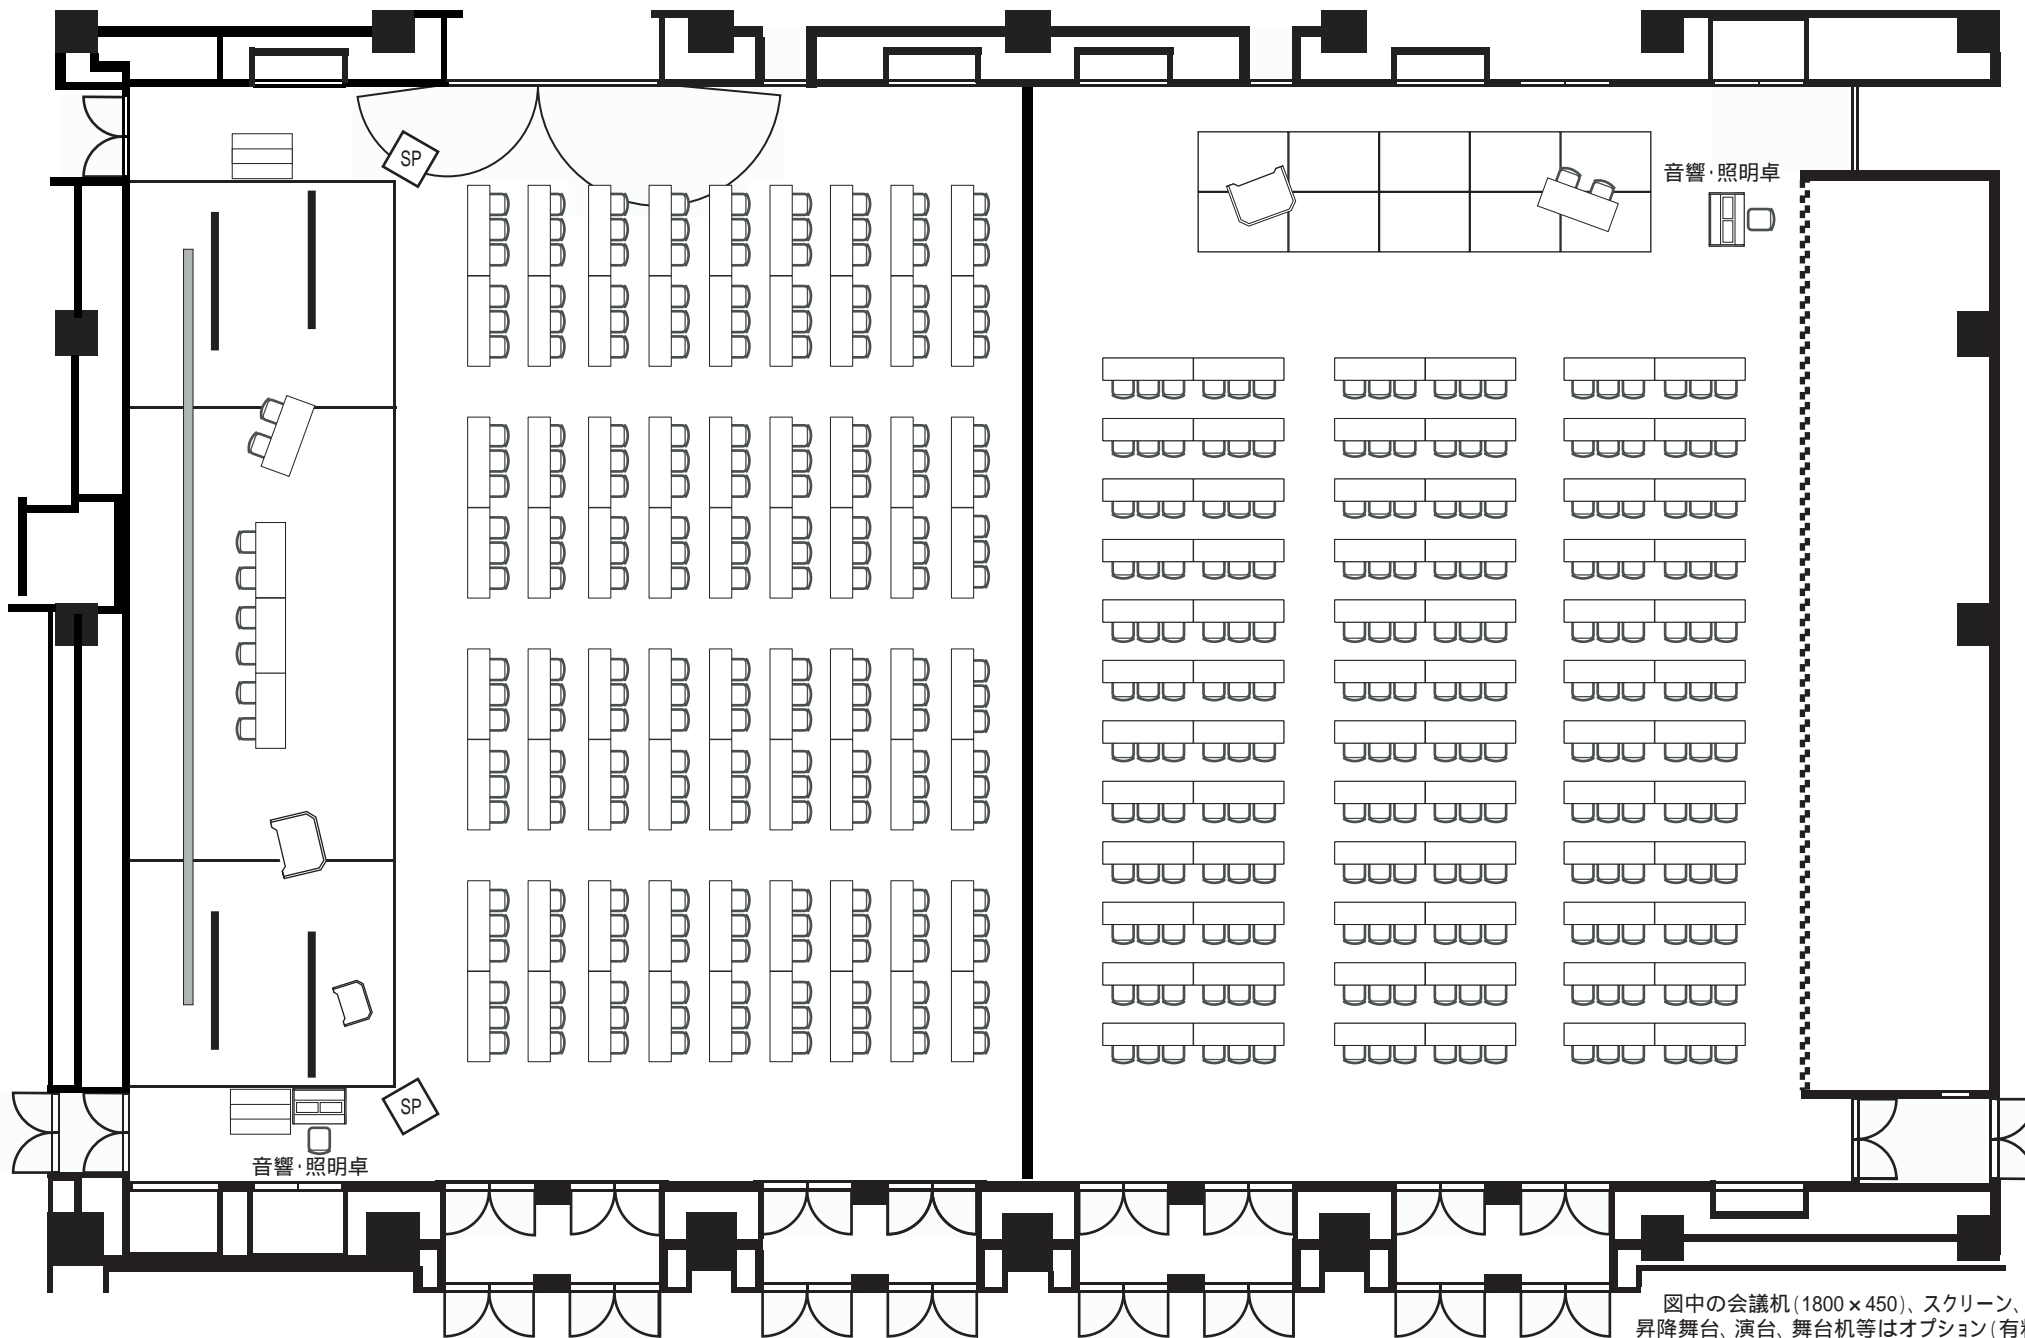

図中の会議机(1800×450)、スクリーン、昇降舞台、演台、舞台机等はオプション(有料)です。

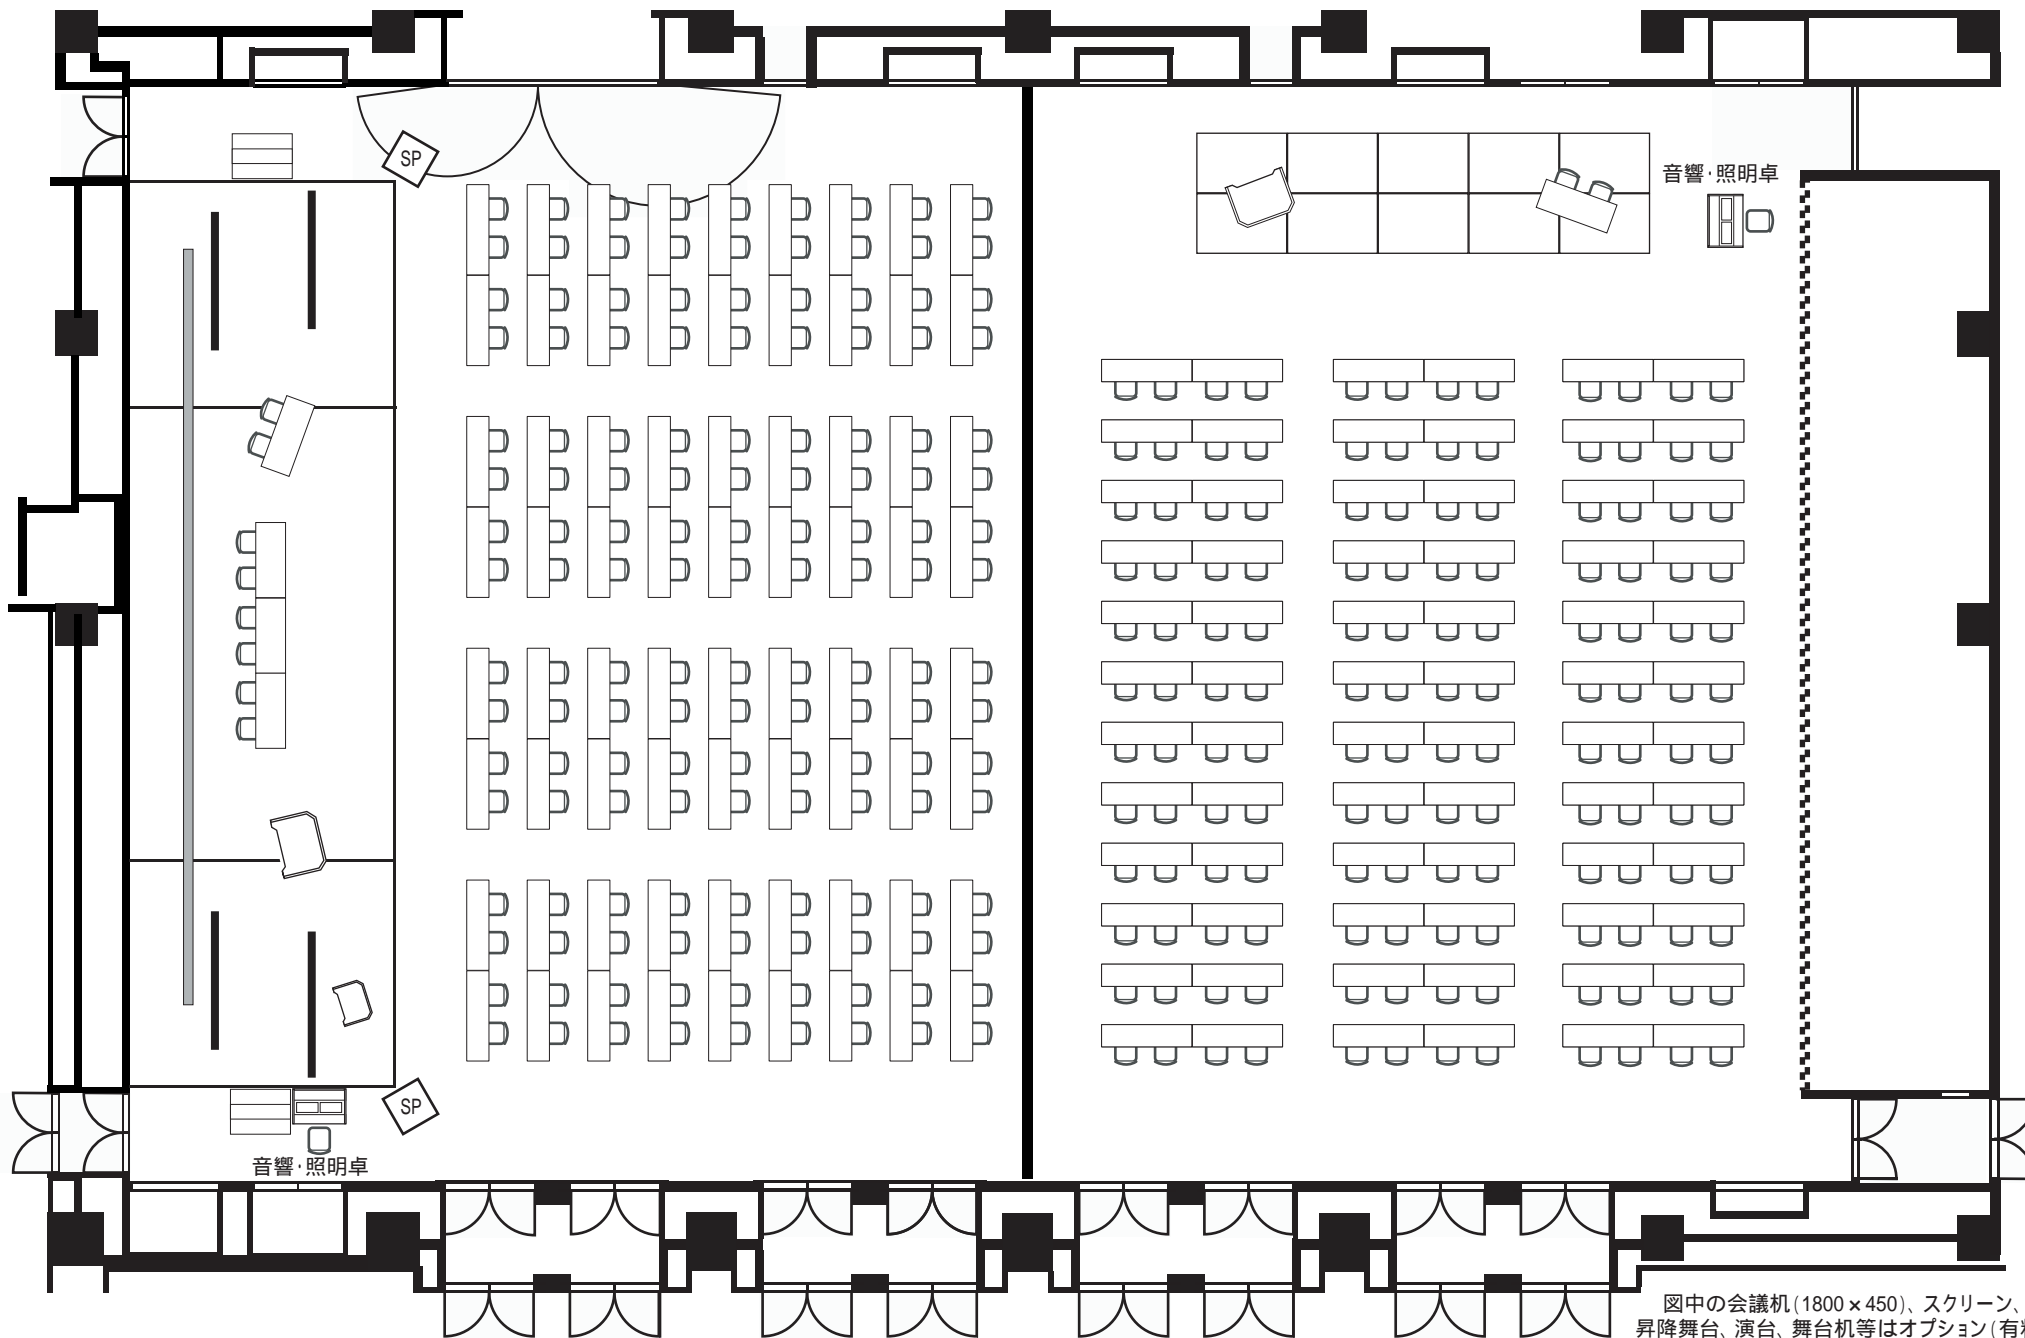



図中の会議机(1800×450)、スクリーン、昇降舞台、演台、舞台机等はオプション(有料)です。

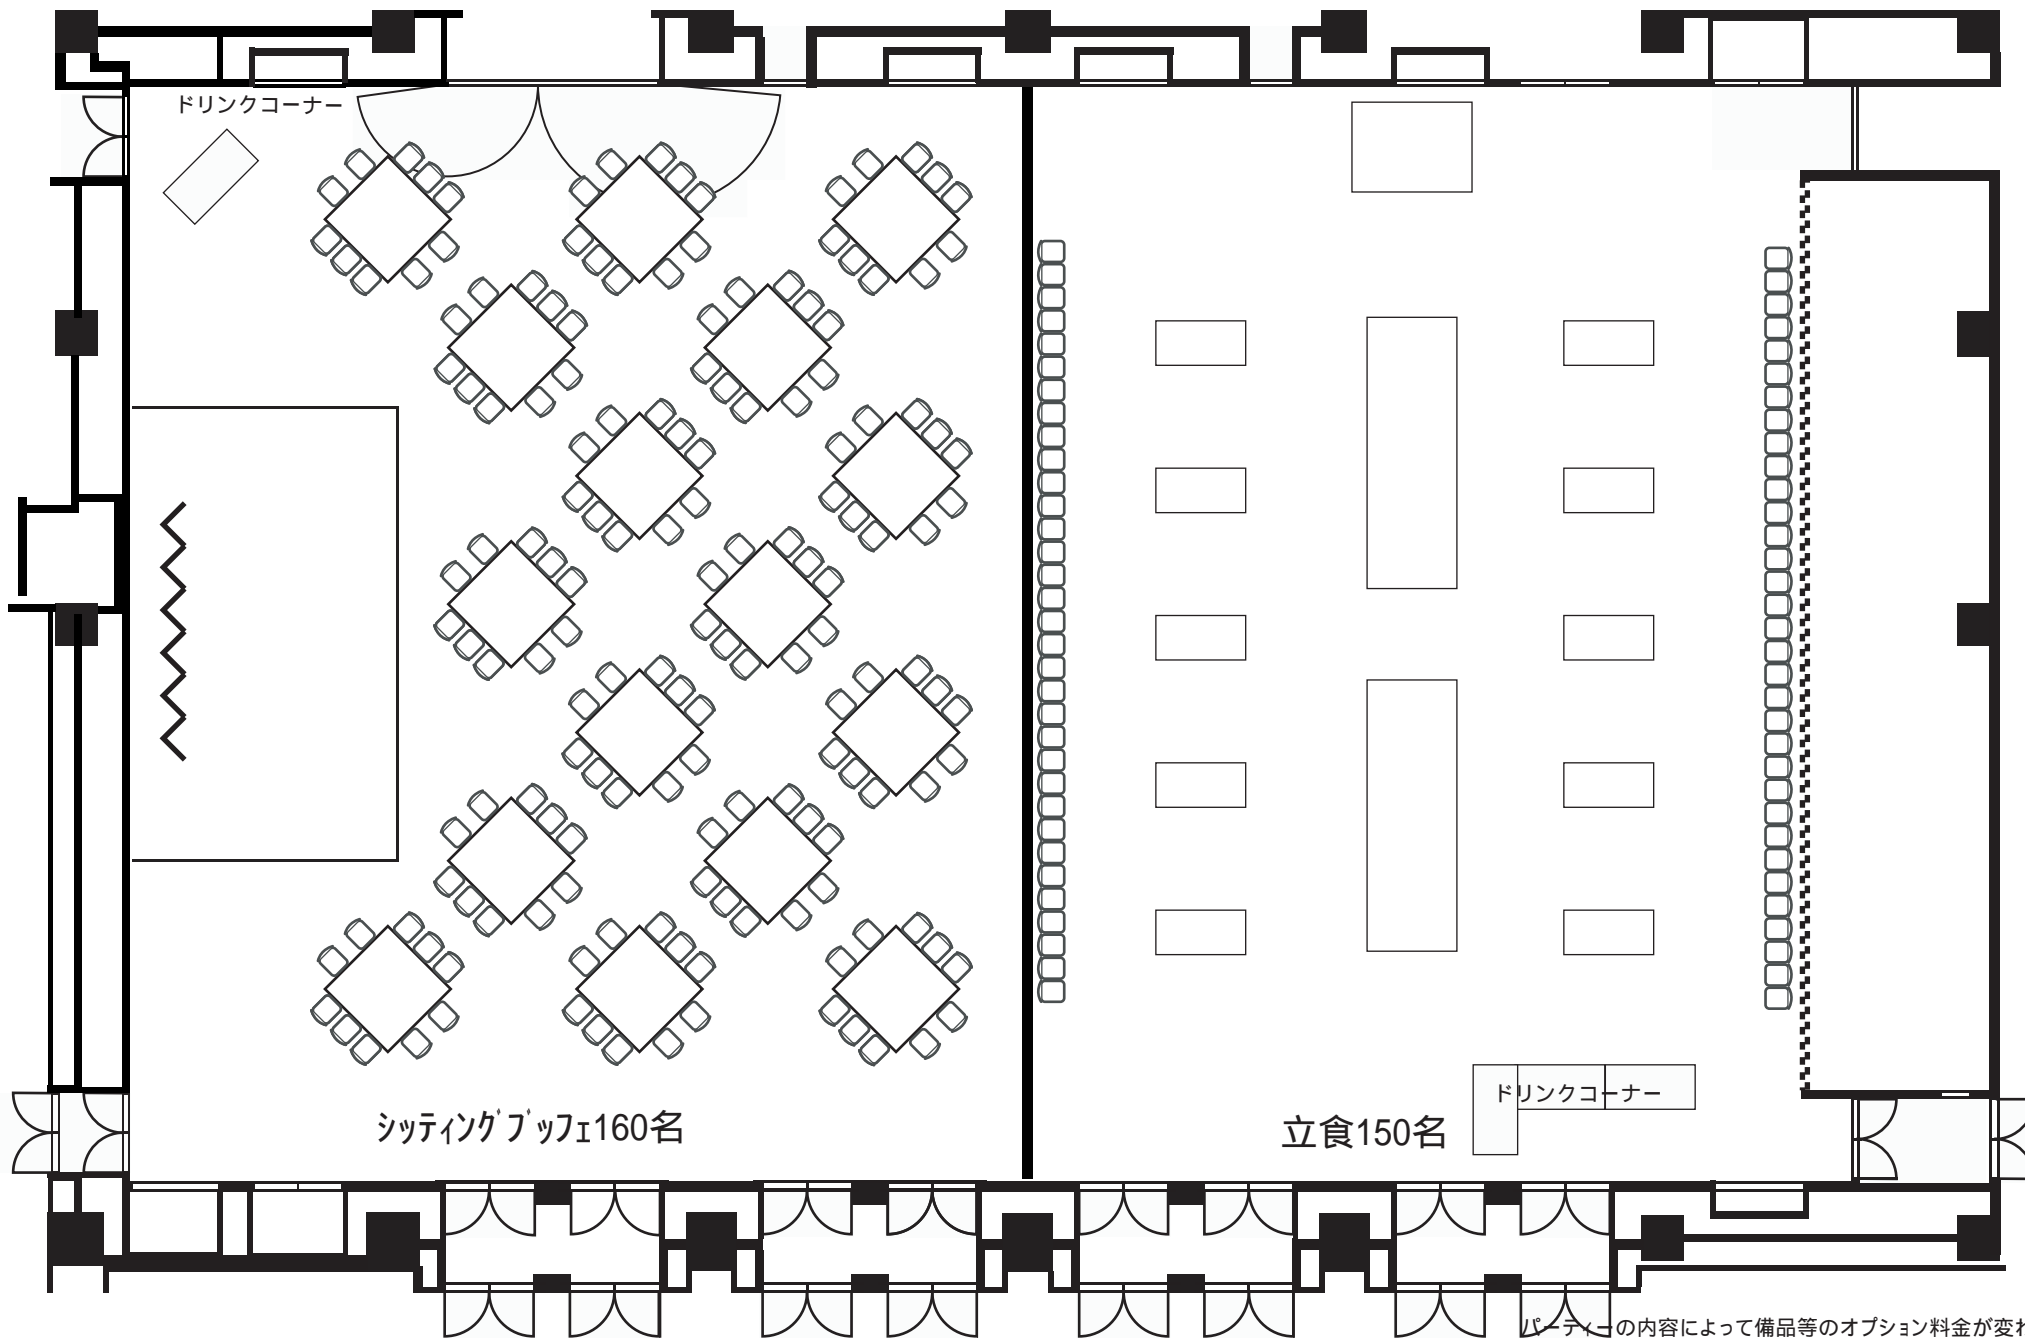

パーティーの内容によって備品等のオプション料金が変わります。



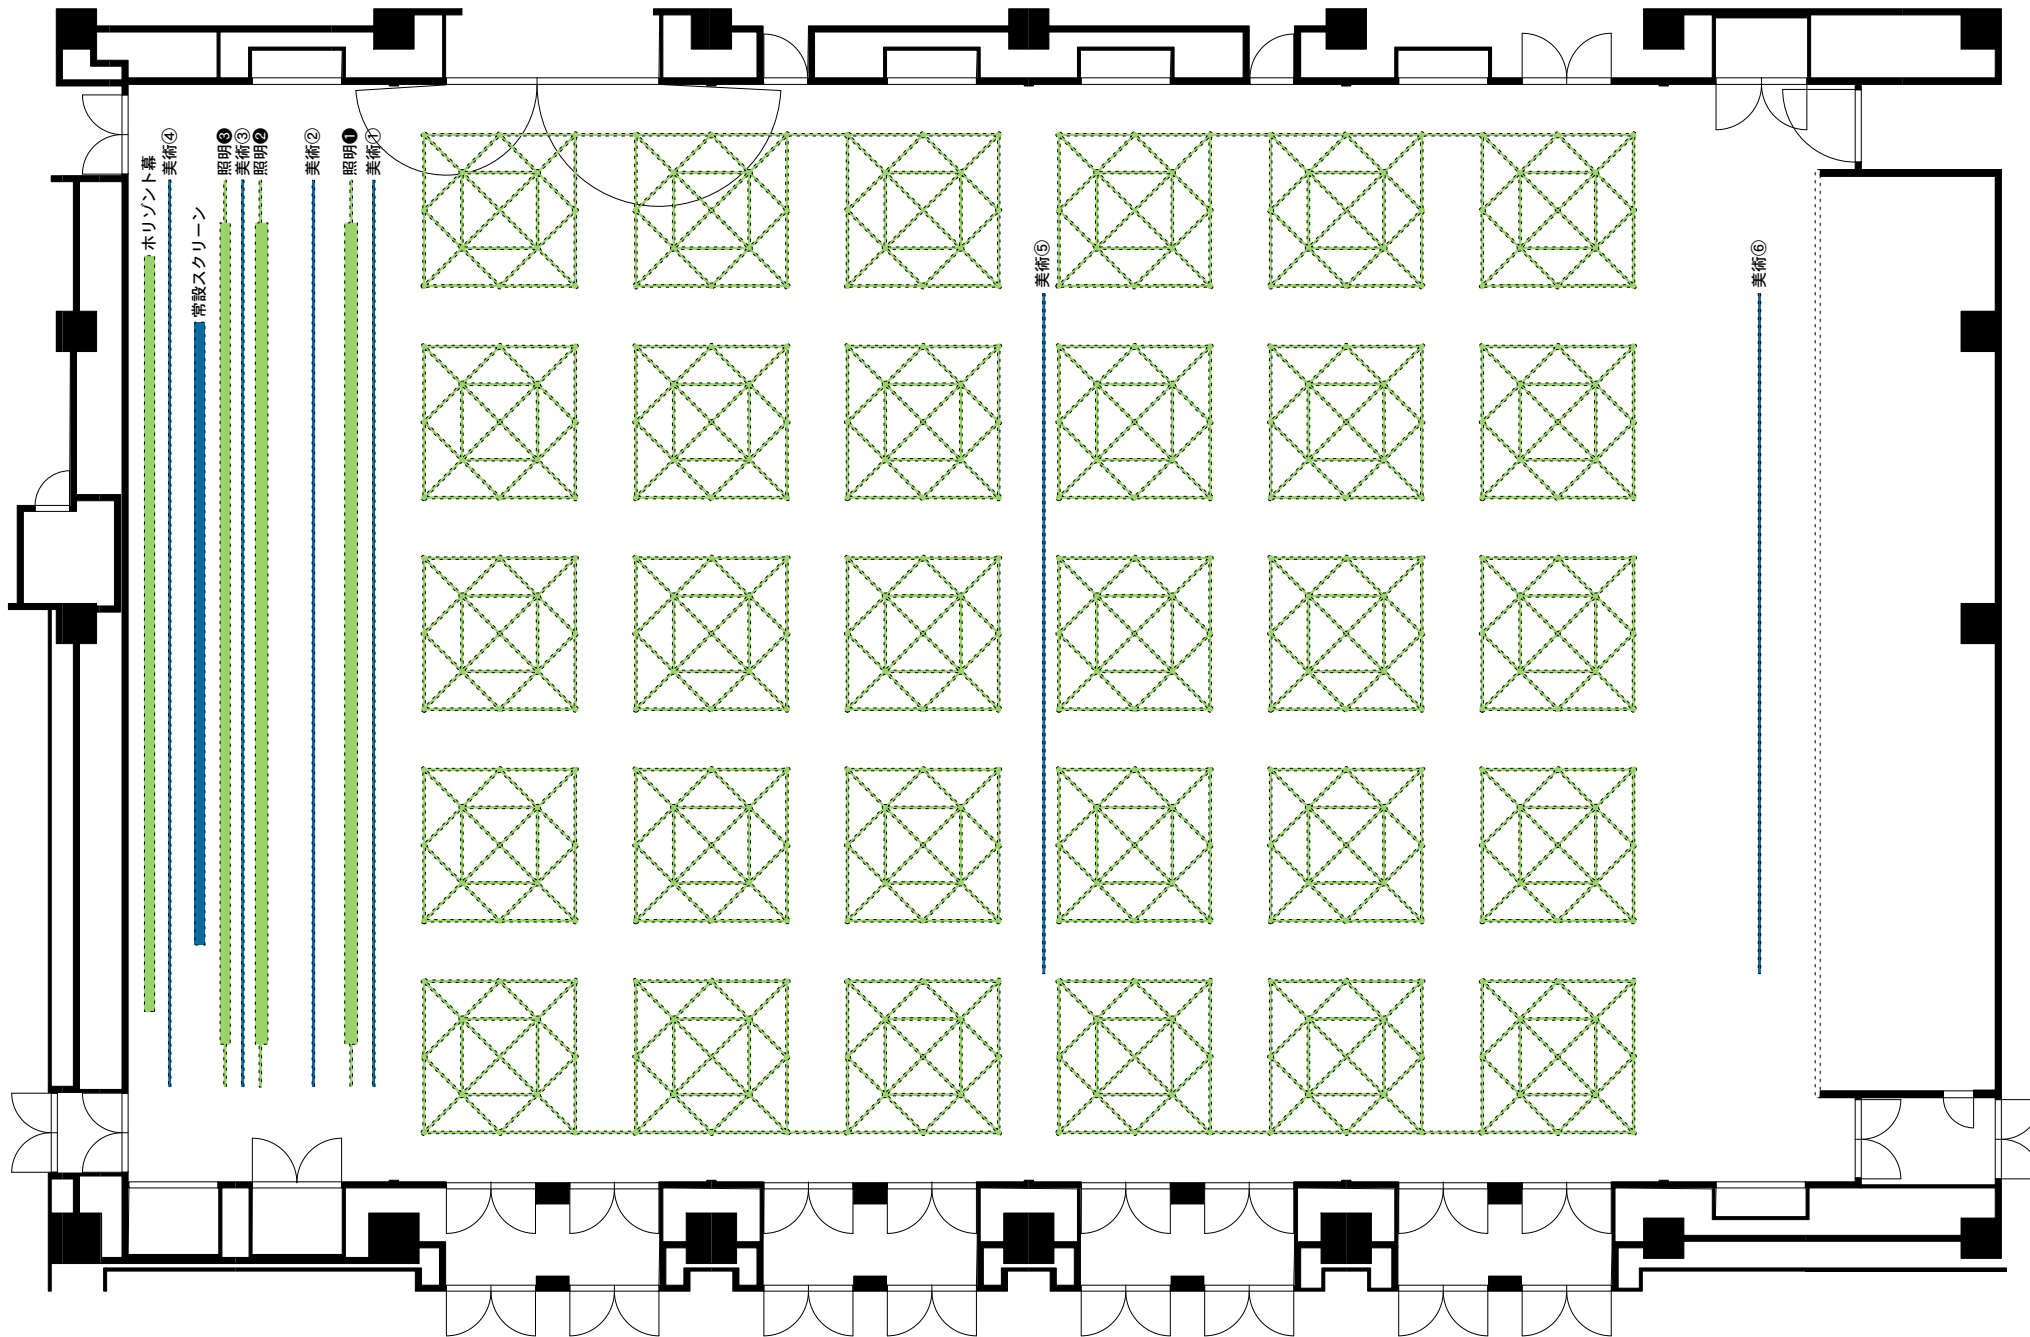

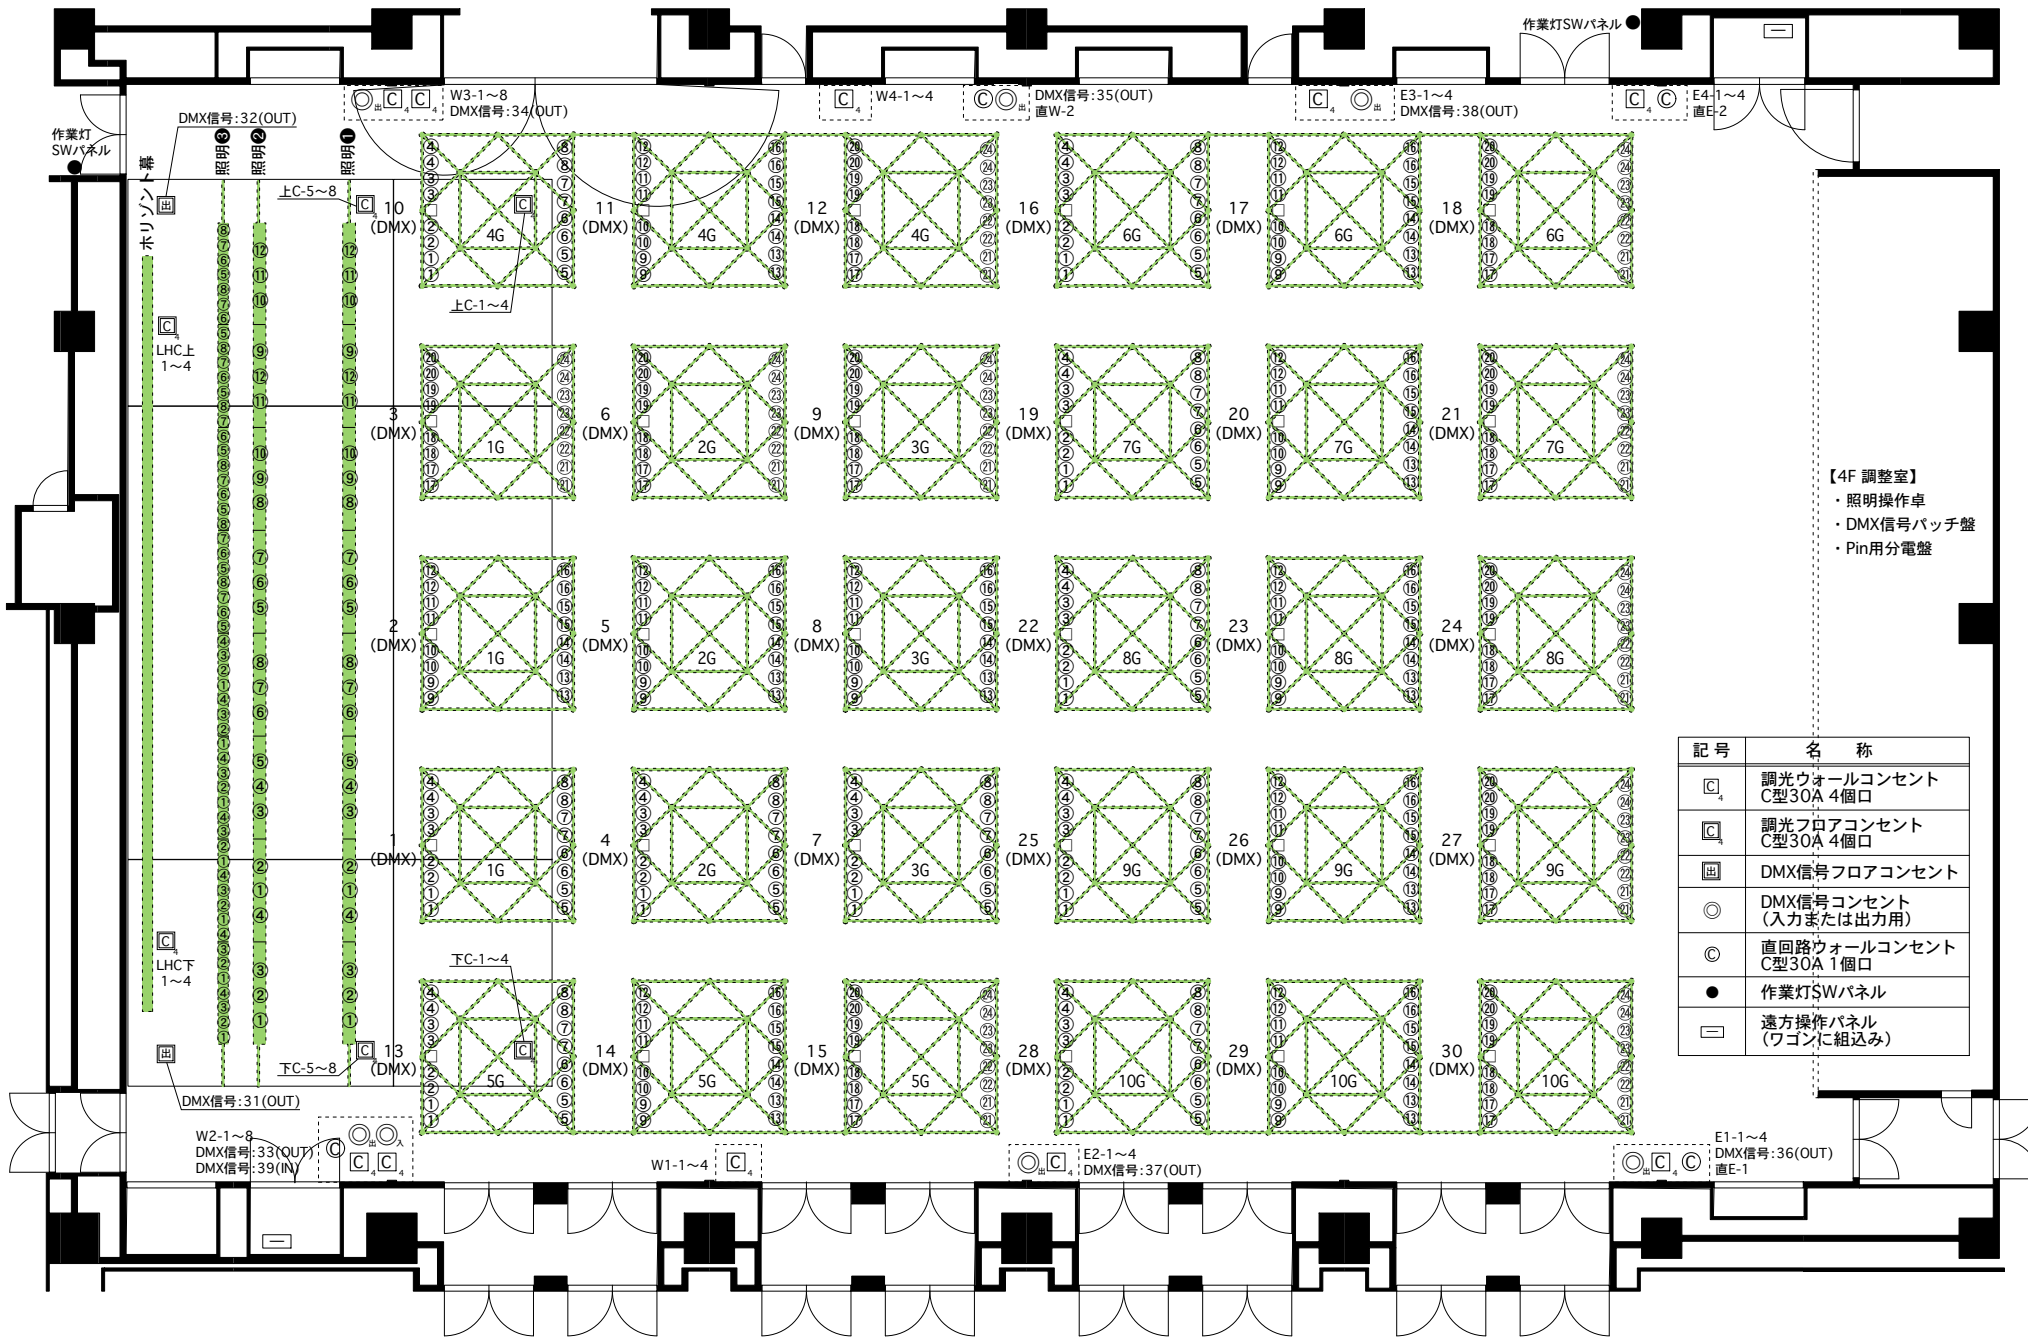

【4F 調整室】  
 ・照明操作卓  
 ・DMX信号パッチ盤  
 ・Pin用分電盤

記号	名称
□	調光ウォールコンセント C型30A 4個口
□	調光フロアコンセント C型30A 4個口
■	DMX信号フロアコンセント
○	DMX信号コンセント (入力または出力用)
◎	直回路ウォールコンセント C型30A 1個口
●	作業灯SWパネル
□	遠方操作パネル (ワゴンに組み込み)

## 音響機材リスト

【3F コンベンションホール】

固定ミキサー卓	RAMSA C900	1
アンプ	RAMSA WP-9600	1
アンプ	RAMSA WP-9300	4
周辺機器一式	調整室固定	1
メインスピーカー	Electro-Voice FRX-640	4
スピーカー(許容入力300W)	Electro-Voice SX300	2
スピーカー(許容入力300W)	Electro-Voice Eliminator-Monitor	4
スピーカー(許容入力160W)	RAMSA WS-AT80	2
アンプ内蔵スピーカー	YAMAHA MS20S	10
マイク(ダイナミック)	SHURE SM58-LCE	10
マイク(ダイナミック)	SHURE SM58SE	14
マイク(ダイナミック)	SHURE SM57-LCE	8
マイク(ダイナミック)	SENNHEISER MD441U	10
マイク(コンデンサー)	SONY C-536P	2
マイク(コンデンサー)	SONY C-38B	6
マイク(コンデンサー 三点吊用)	SANKEN CMS-2	1
マイク(ワイヤレス ハンド)	PANASONIC WX-4212	6
マイク(ワイヤレス ピン)	PANASONIC WX-4300A	6
CDデッキ	TASCAM CD450	1
ヘッドフォンアンプ	TASCAM MH-40MK II	1
エフェクター	YAMAHA SPX990	1
移動ワゴン ミキサー卓	RAMSA WR-X22	2
移動ワゴン CD	TASCAM CD450	2
移動ワゴン エフェクター	YAMAHA SPX990	2
マイクケーブル(1.5・5・7.5・10・15・20・30m)	CANARE 4E6S 黒	20
スピーカーケーブル(5・10・15・20m)	CANARE 4S6 灰	10
各種変換ケーブル	CANARE 4E6S 黒	10
16chマルチケーブル(10m)	CANARE L-4E3-16P	4
16chマルチケーブル(30m)	CANARE L-4E3-16P	4
16chマルチコネクターボックス	CANARE 16J12N12	4
マイクスタンド(卓上220~370mm)	RAMSA WN-275	11
マイクスタンド(卓上370~570mm)	RAMSA WN-275L	4
マイクスタンド(ストレート900~1500mm)	RAMSA WN-5120A	8
マイクスタンド(430~875mm)	TAKASAGO MF-34T	6
マイクスタンド(ブーム)	K&M ST-210/2	8
移動用ベルトパック	CLEAR-COM RS-501	8
固定用スピーカーステーション	CLEAR-COM KB-200GM	3
フェーダーボックス	EXCELLENT ONKYO FDS-1	2
マッチングトランス	EXCELLENT ONKYO TRB-610	4

## 照明機材リスト

松村電機製作所 演出用調光装置	F-151(3段100本20サブ)受電400KVA	1
移動用ワゴン卓(音響機器連装)	1段24本	2
照明用吊り物サスペンションタイプ(間口18m)	3KW 12回路 MAX200Kg(1点荷重60Kg以内)	2
照明用吊り物 グリッドタイプ(4m角)	3KW 8回路 MAX400Kg(1点荷重60Kg以内)	30
固定 アッパーホリゾントライト	300W(BGRW)	1
移動 ロアホリゾントライト	300W(BGRY)	8
フォロースポットライト	2008SR(ウシオ2KW)調整室固定	2
平凸スポットライト	CX-8M(松村1KW) 移動用6台	42
フレネルスポットライト	FX-8(松村1KW) 移動用6台	50
エリプソイダルスポットライト	タイプ26° (ソースフォー 650W)	36
パーライト	5M×20、5N×56、5V×8(松村 PL-105)	84
並スタンド		10
丸ベース		10
30A C型→30A C型(5・10m)		10
30A C型→20A C型(5・10m)		10
20A C型→20A C型(2・5m)		20
各種パラケーブル		10