
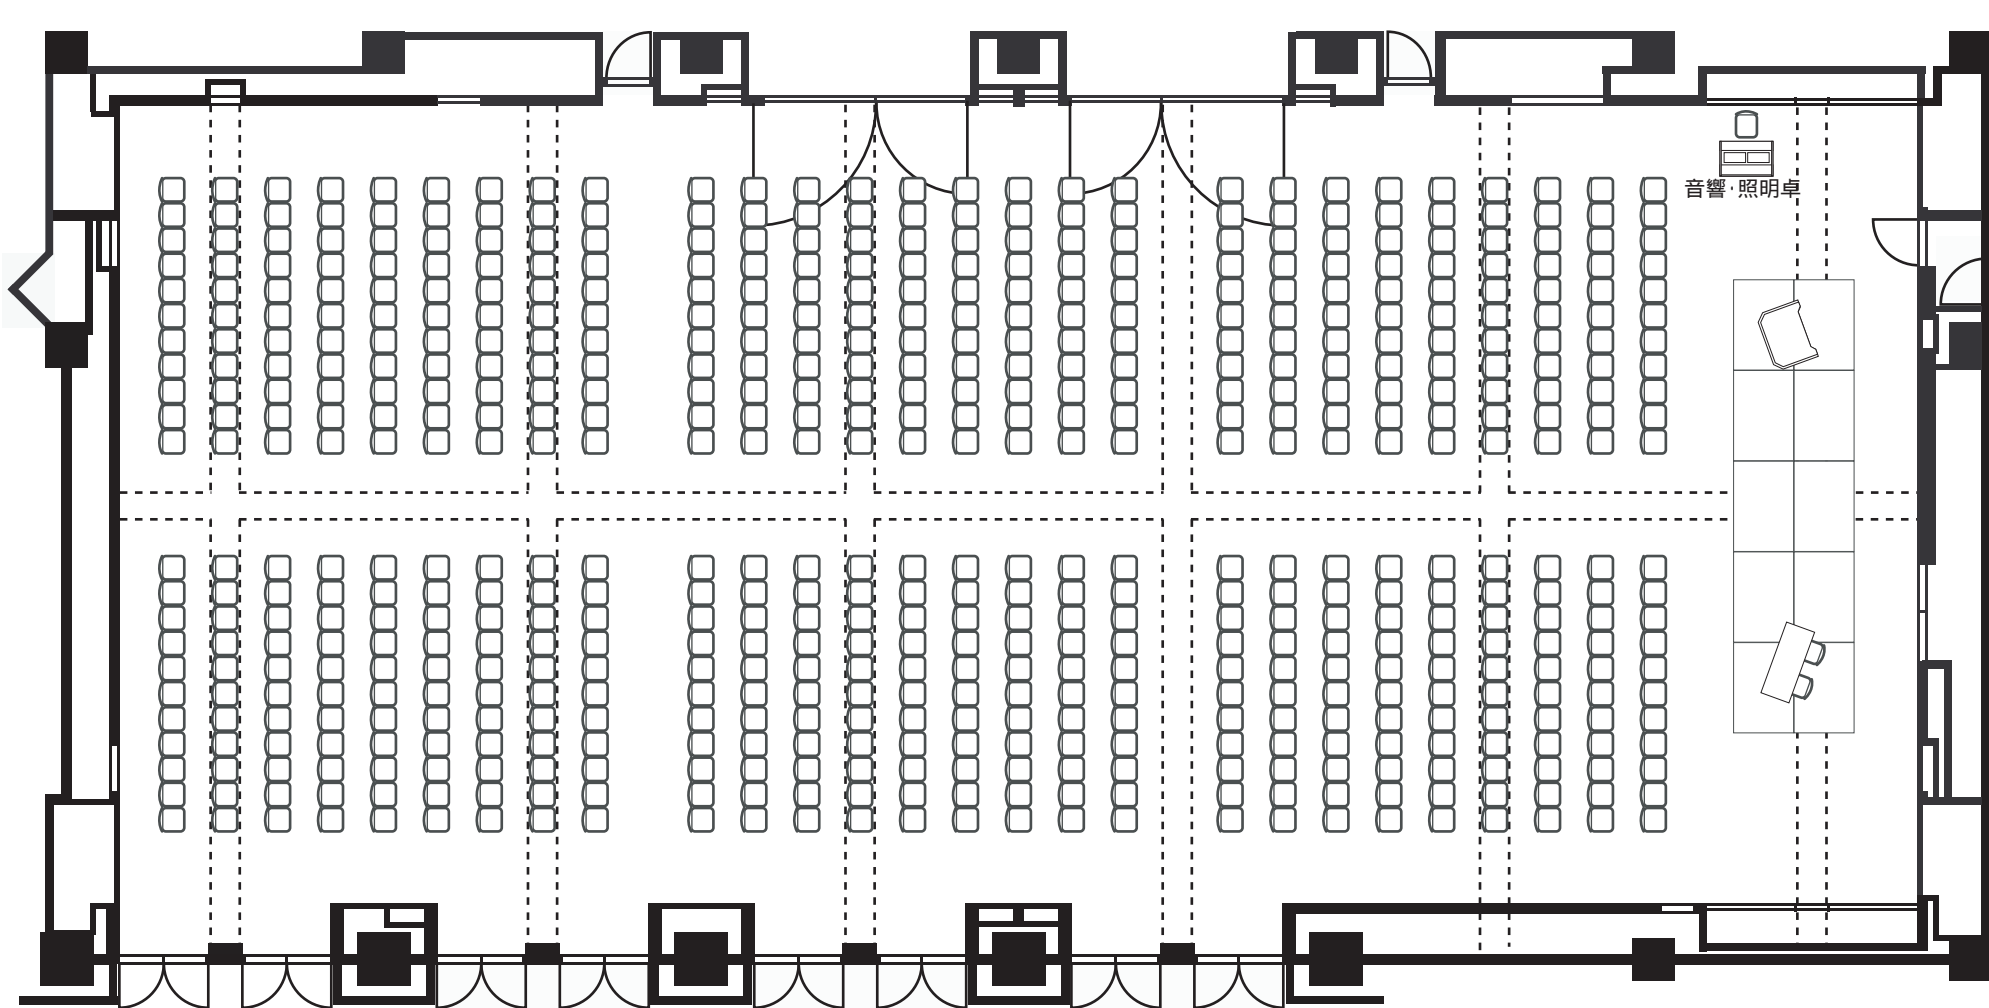
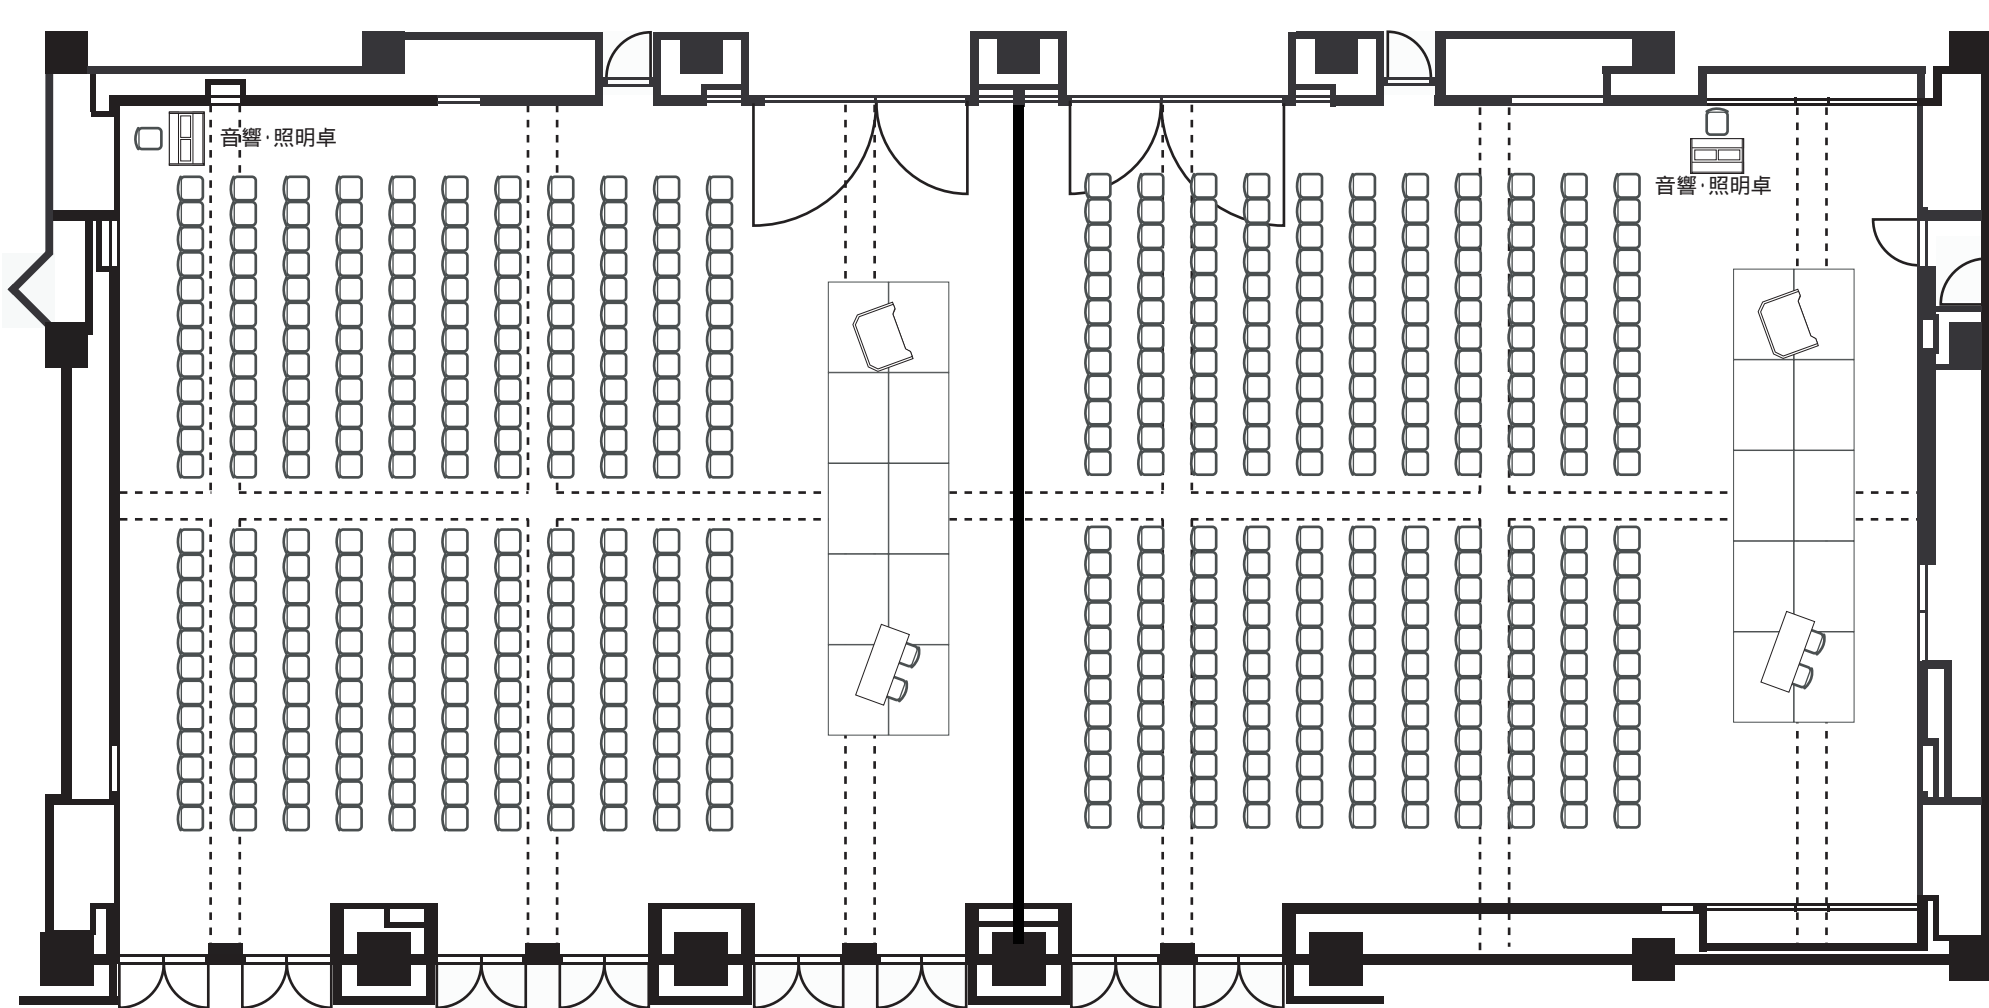


電源につきましては利用内容に合わせて、仮設工事が必要です。


 岡山コンベンションセンター ママのサローム	1st Floor	イベントホール【白図】	天井H	6500 mm	客席定員	-	SCALE	基本備品 (無料)	スタッキングチェア
			面積	595 m ²	形式	-			




図中の舞台平台、演台、舞台机等はオプション(有料)です。



図中の舞台平台、演台、舞台机等はオプション(有料)です。

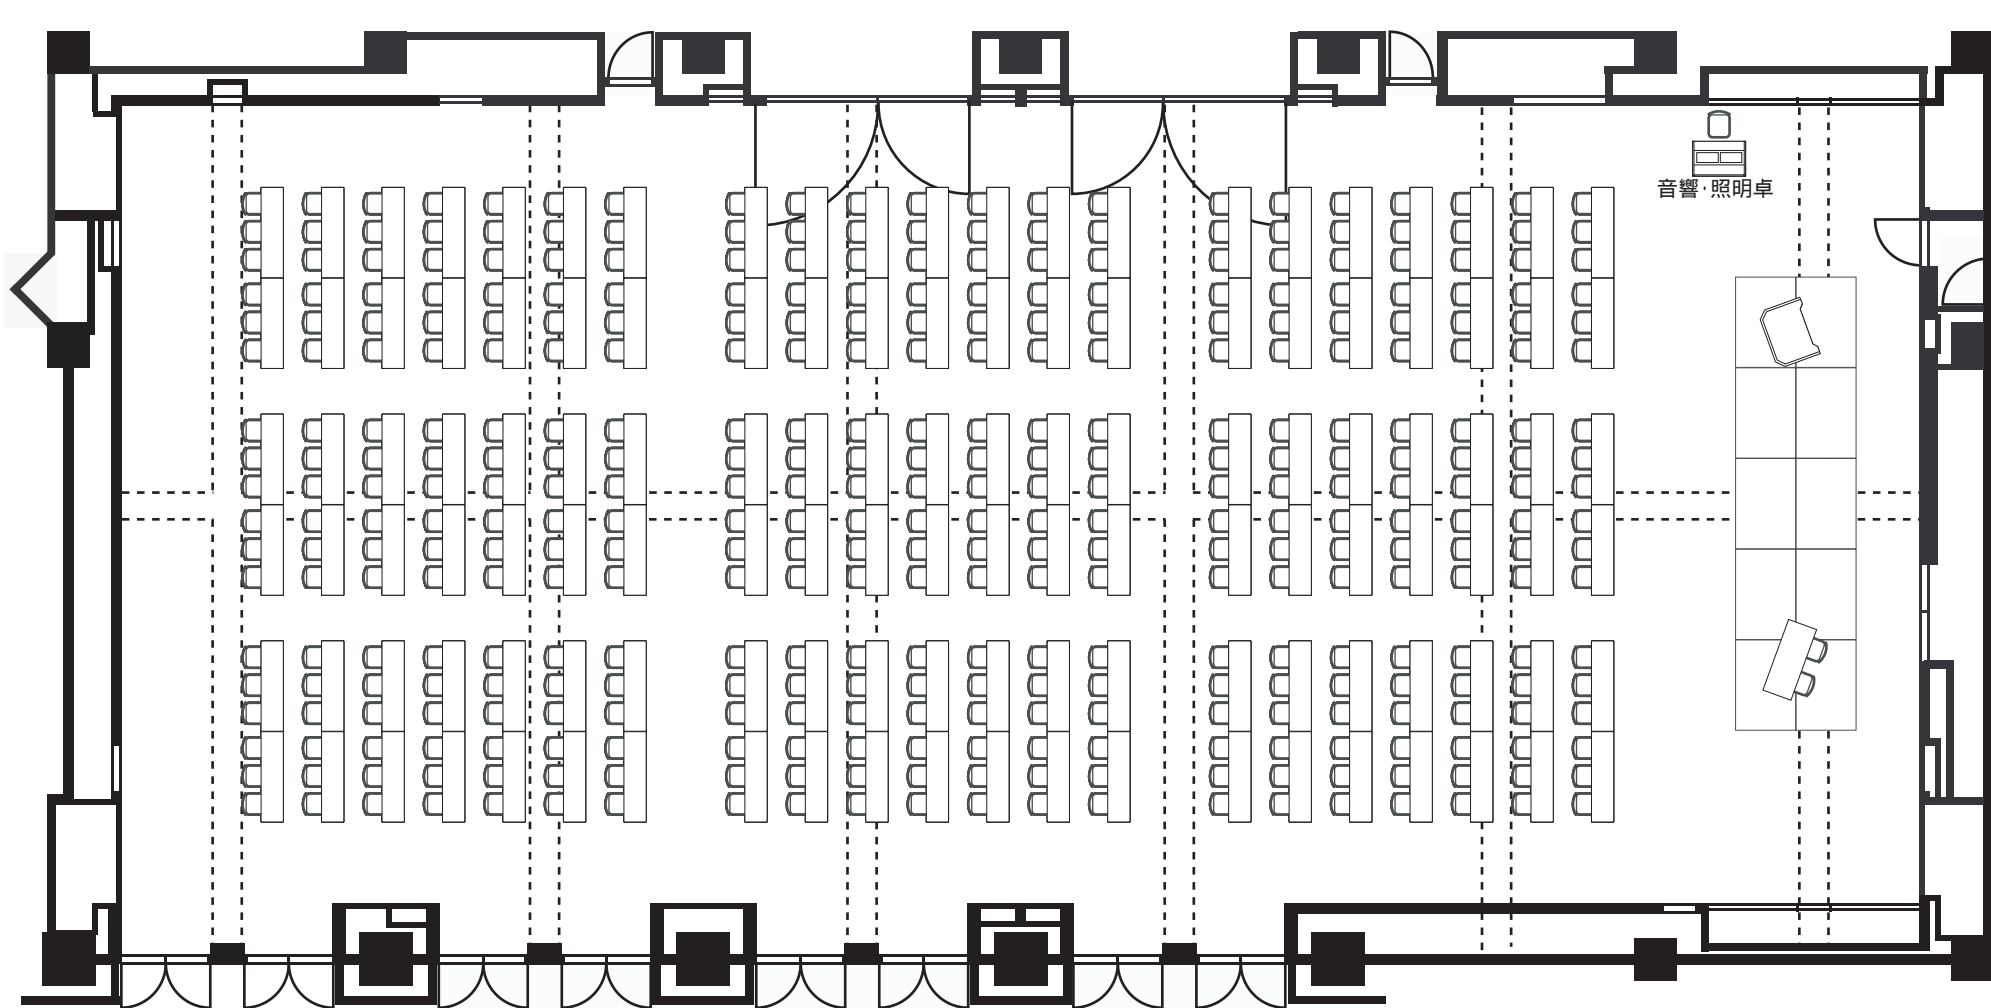


図中の会議机(1800×450)、舞台平台、演台、舞台机等はオプション(有料)です。

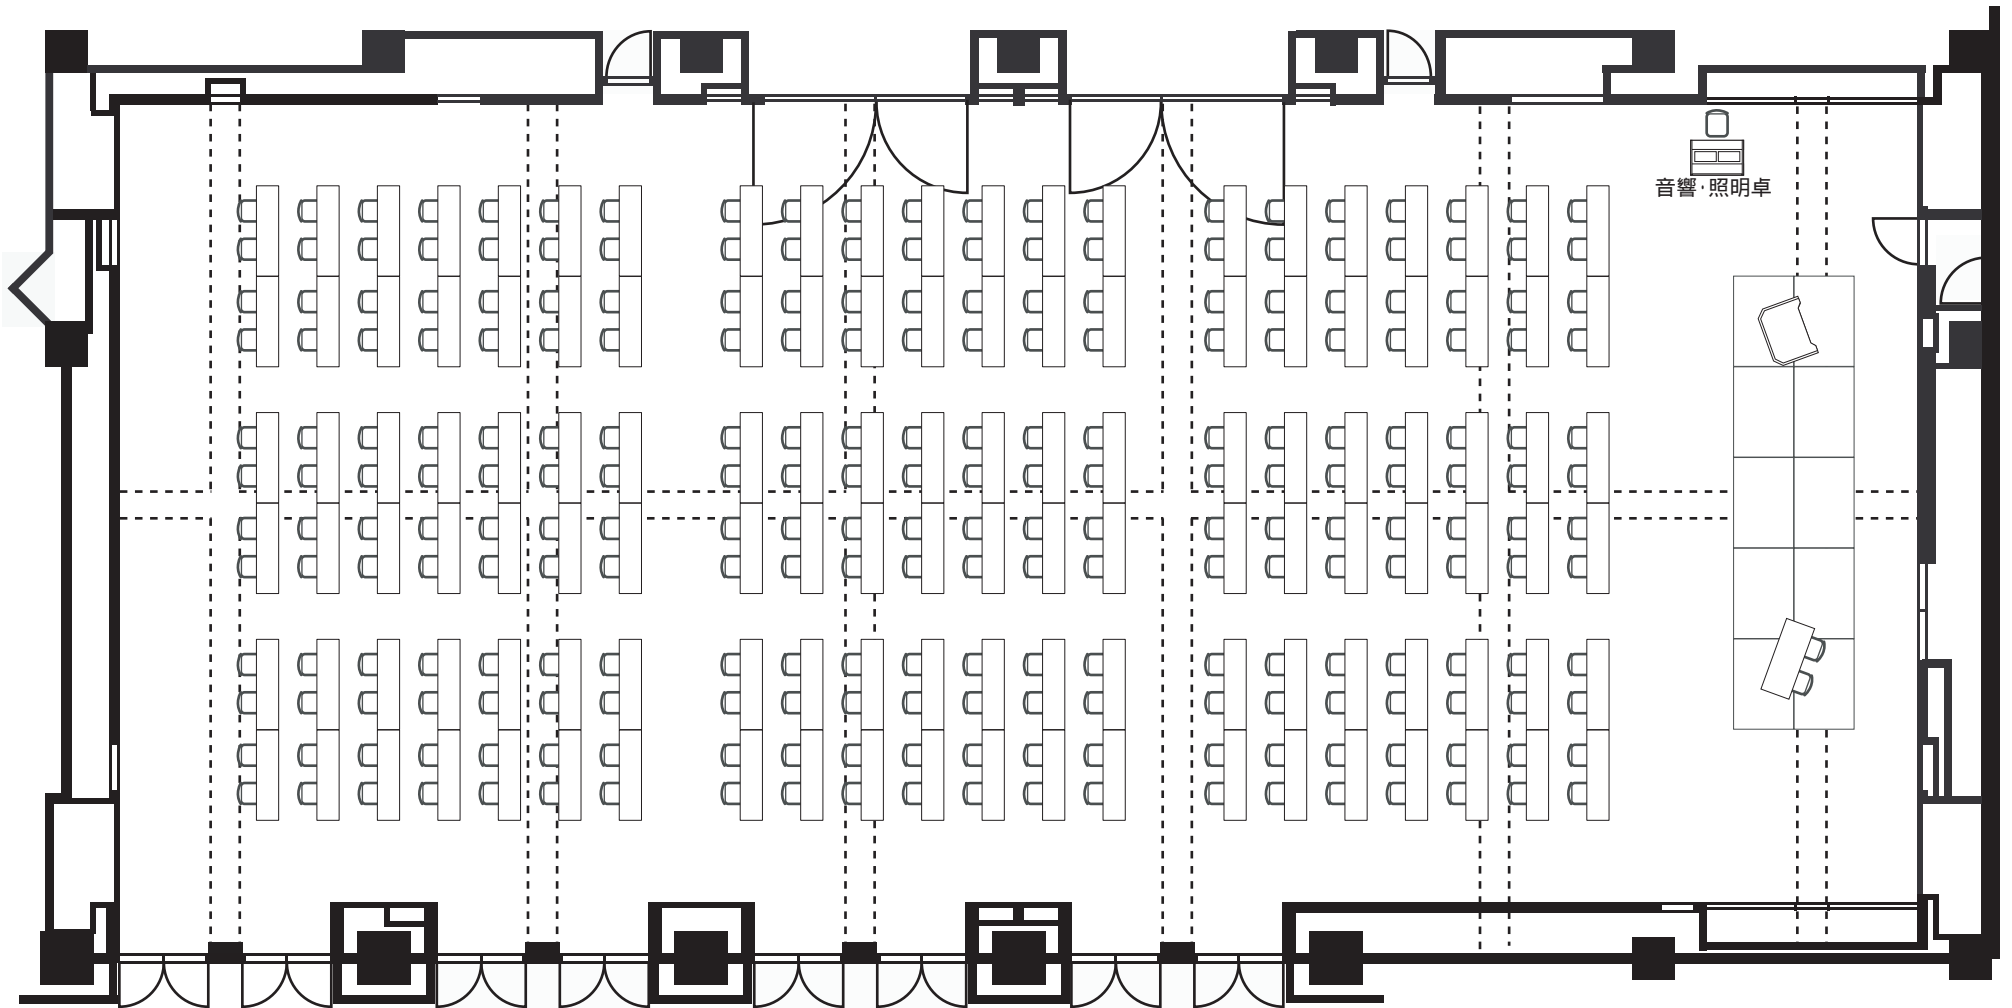


図中の舞台平台、演台、舞台机等はオプション(有料)です。


 岡山コンベンションセンター ママハリファラム	1st Floor	イベントホール	天井H	6500 mm	客席定員	252 席	SCALE	基本備品 (無 料)	スタッキングチェア
			面積	595 m ²	形 式	スクール	1/150		

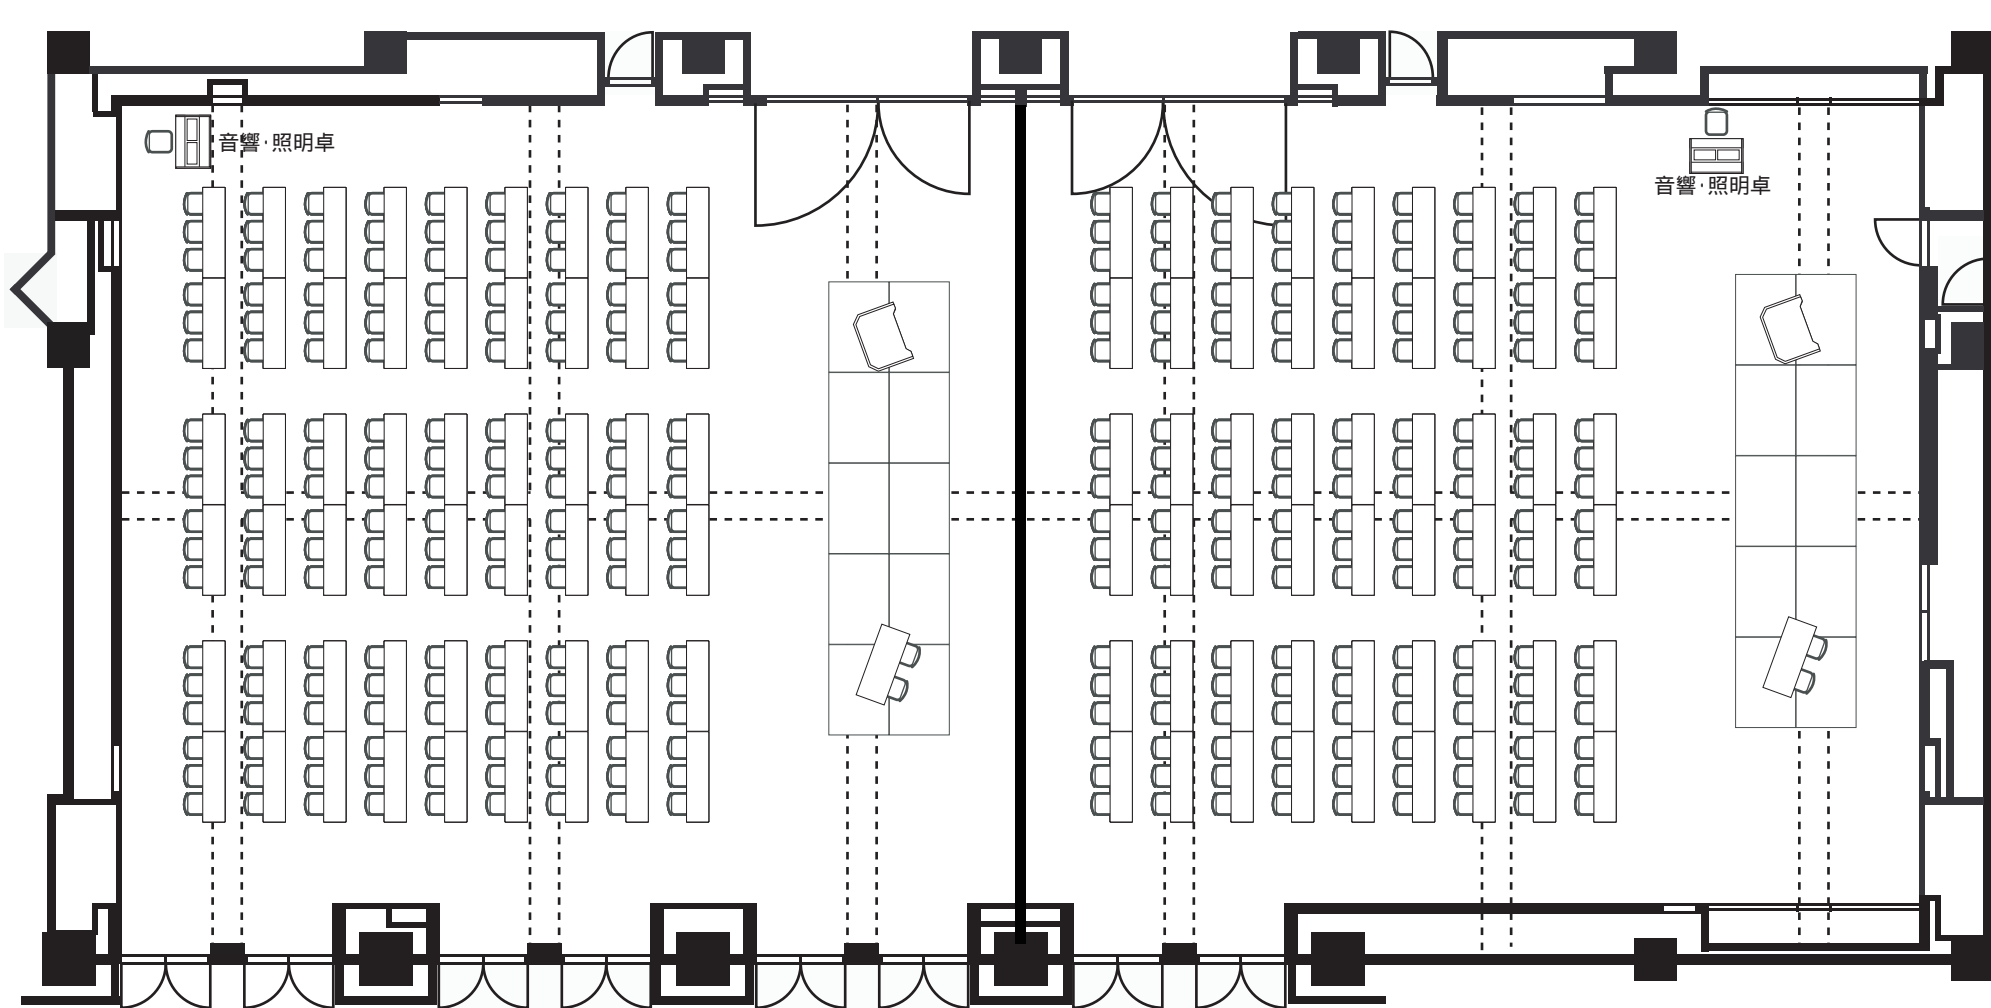

図中の会議机(1800×450)、舞台平台、演台、舞台机等はオプション(有料)です。

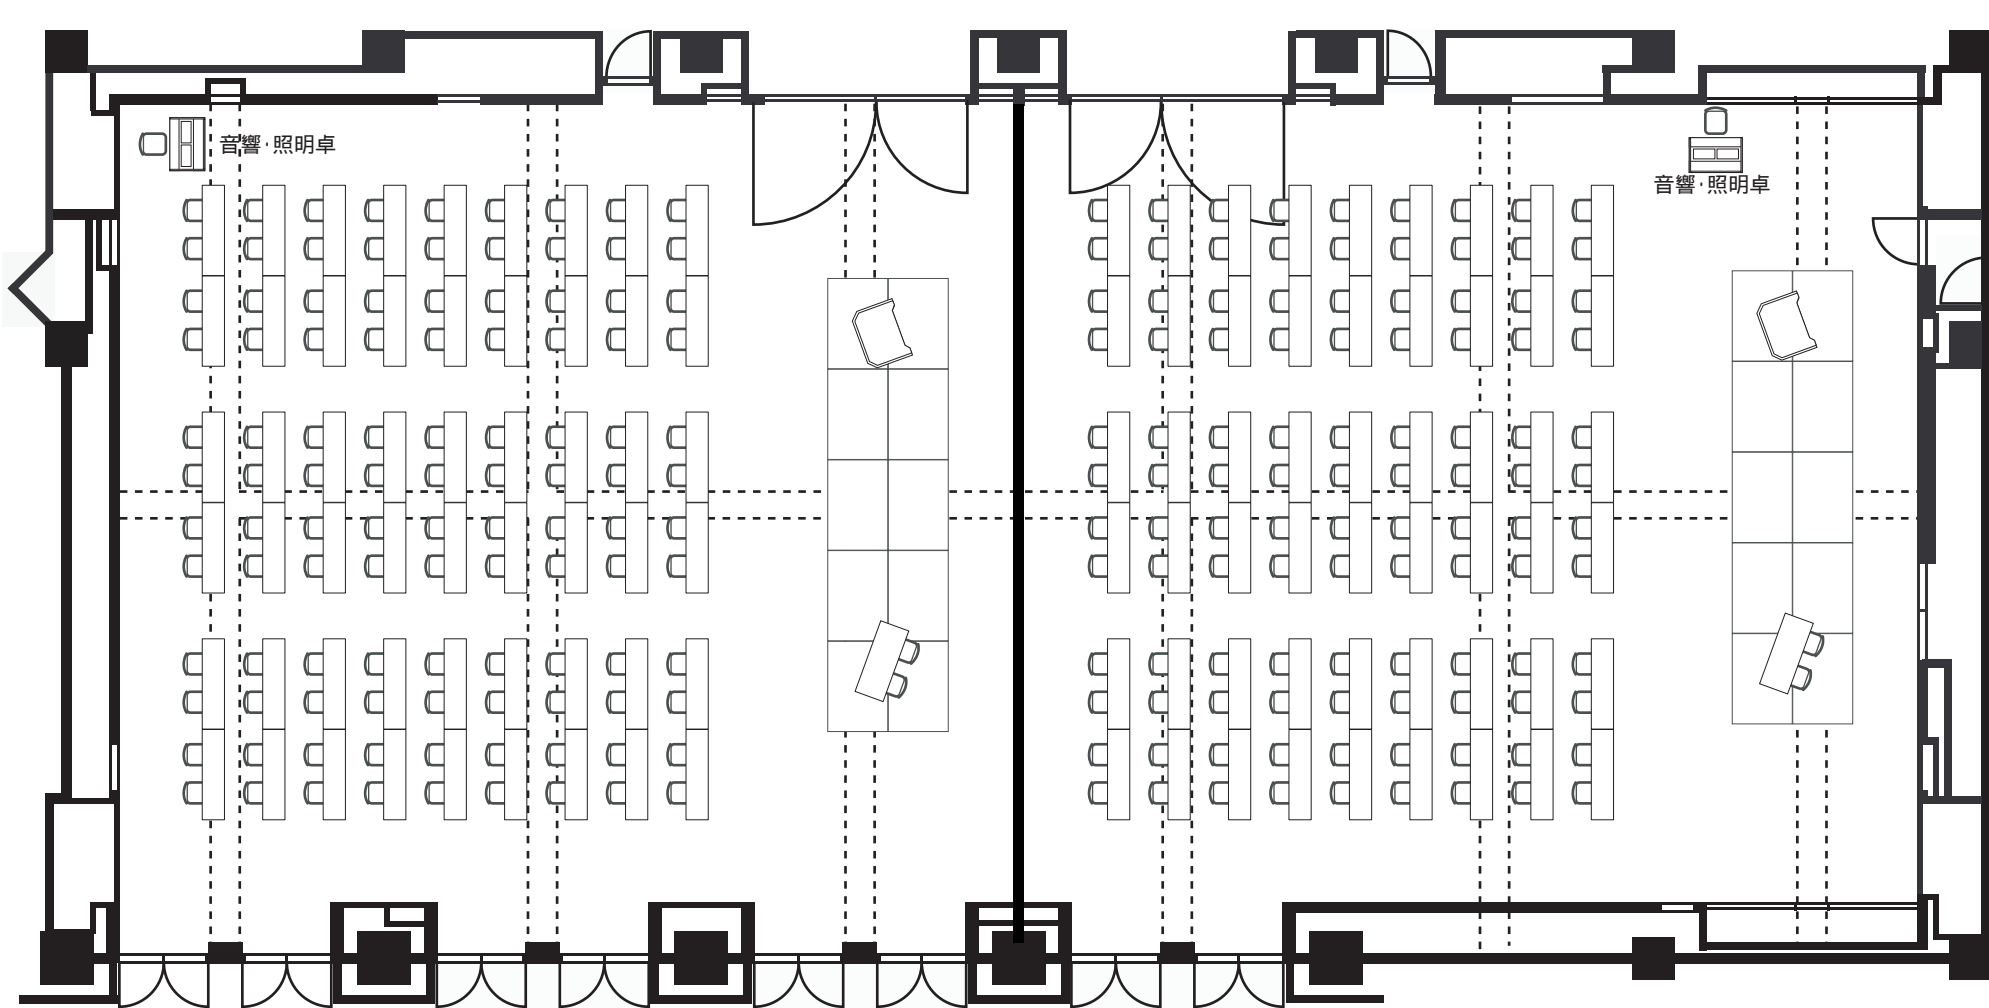


図中の会議机(1800×450)、舞台平台、演台、舞台机等はオプション(有料)です。

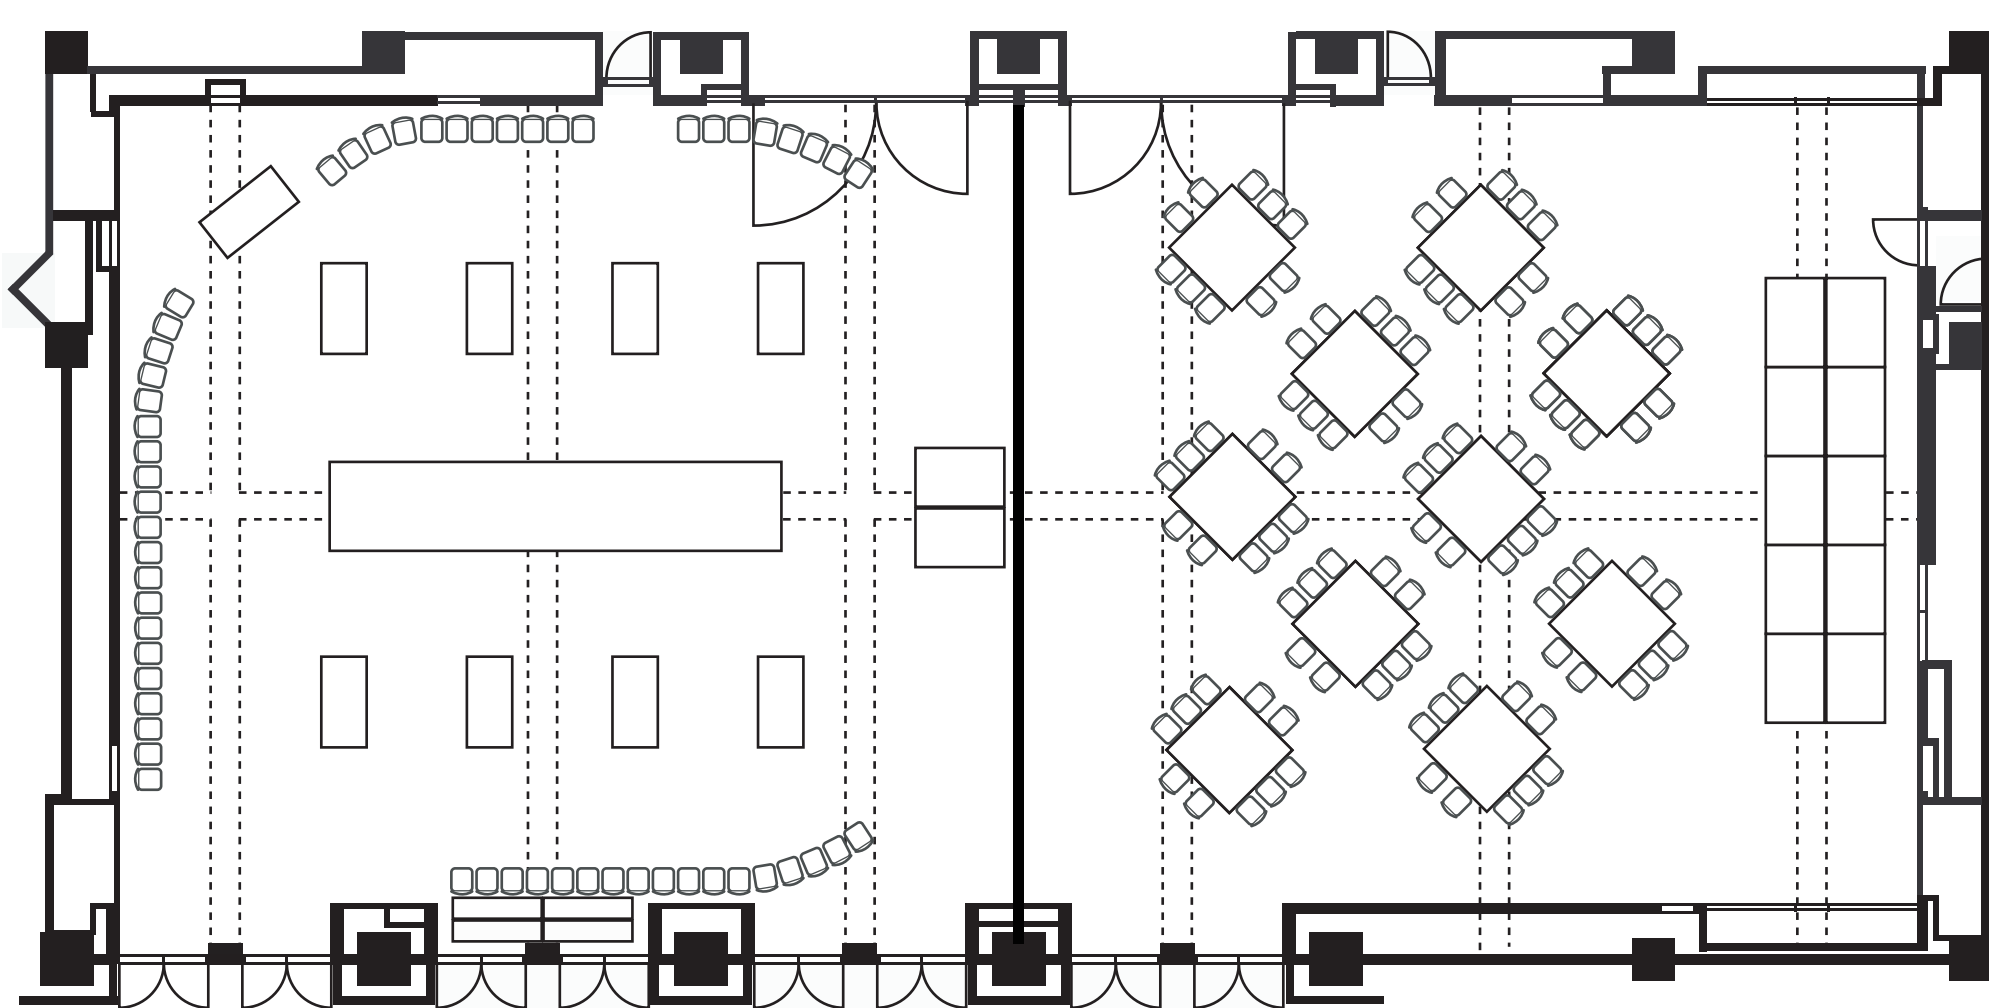


立食150名

シッティング100名

※ パーティの内容によって備品等のオプション料金が変わります。

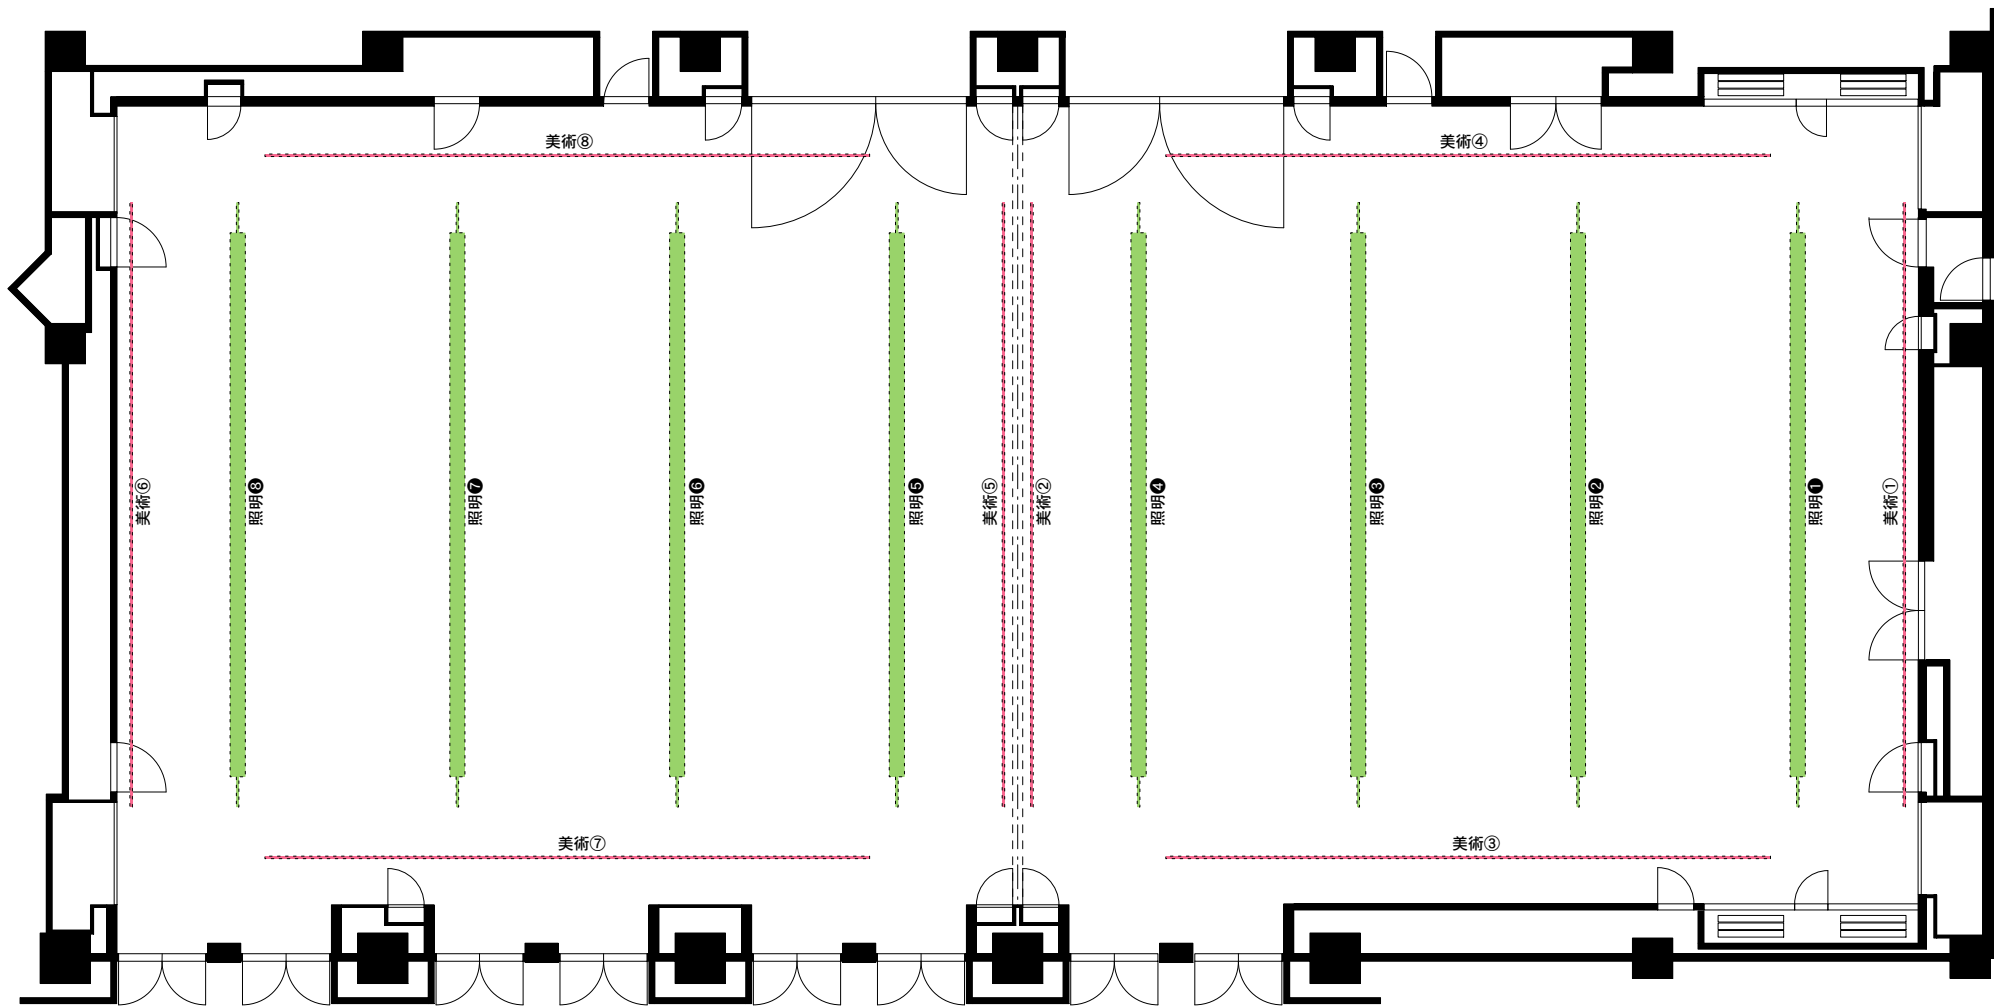

記号	名称
□	調光ウォールコンセント C型30A 4個口
○	DMX信号コンセント (入力または出力用)
◎	直回路ウォールコンセント C型30A 1個口
●	作業灯SWパネル
≡	遠方操作パネル (ワゴンに組み込み)

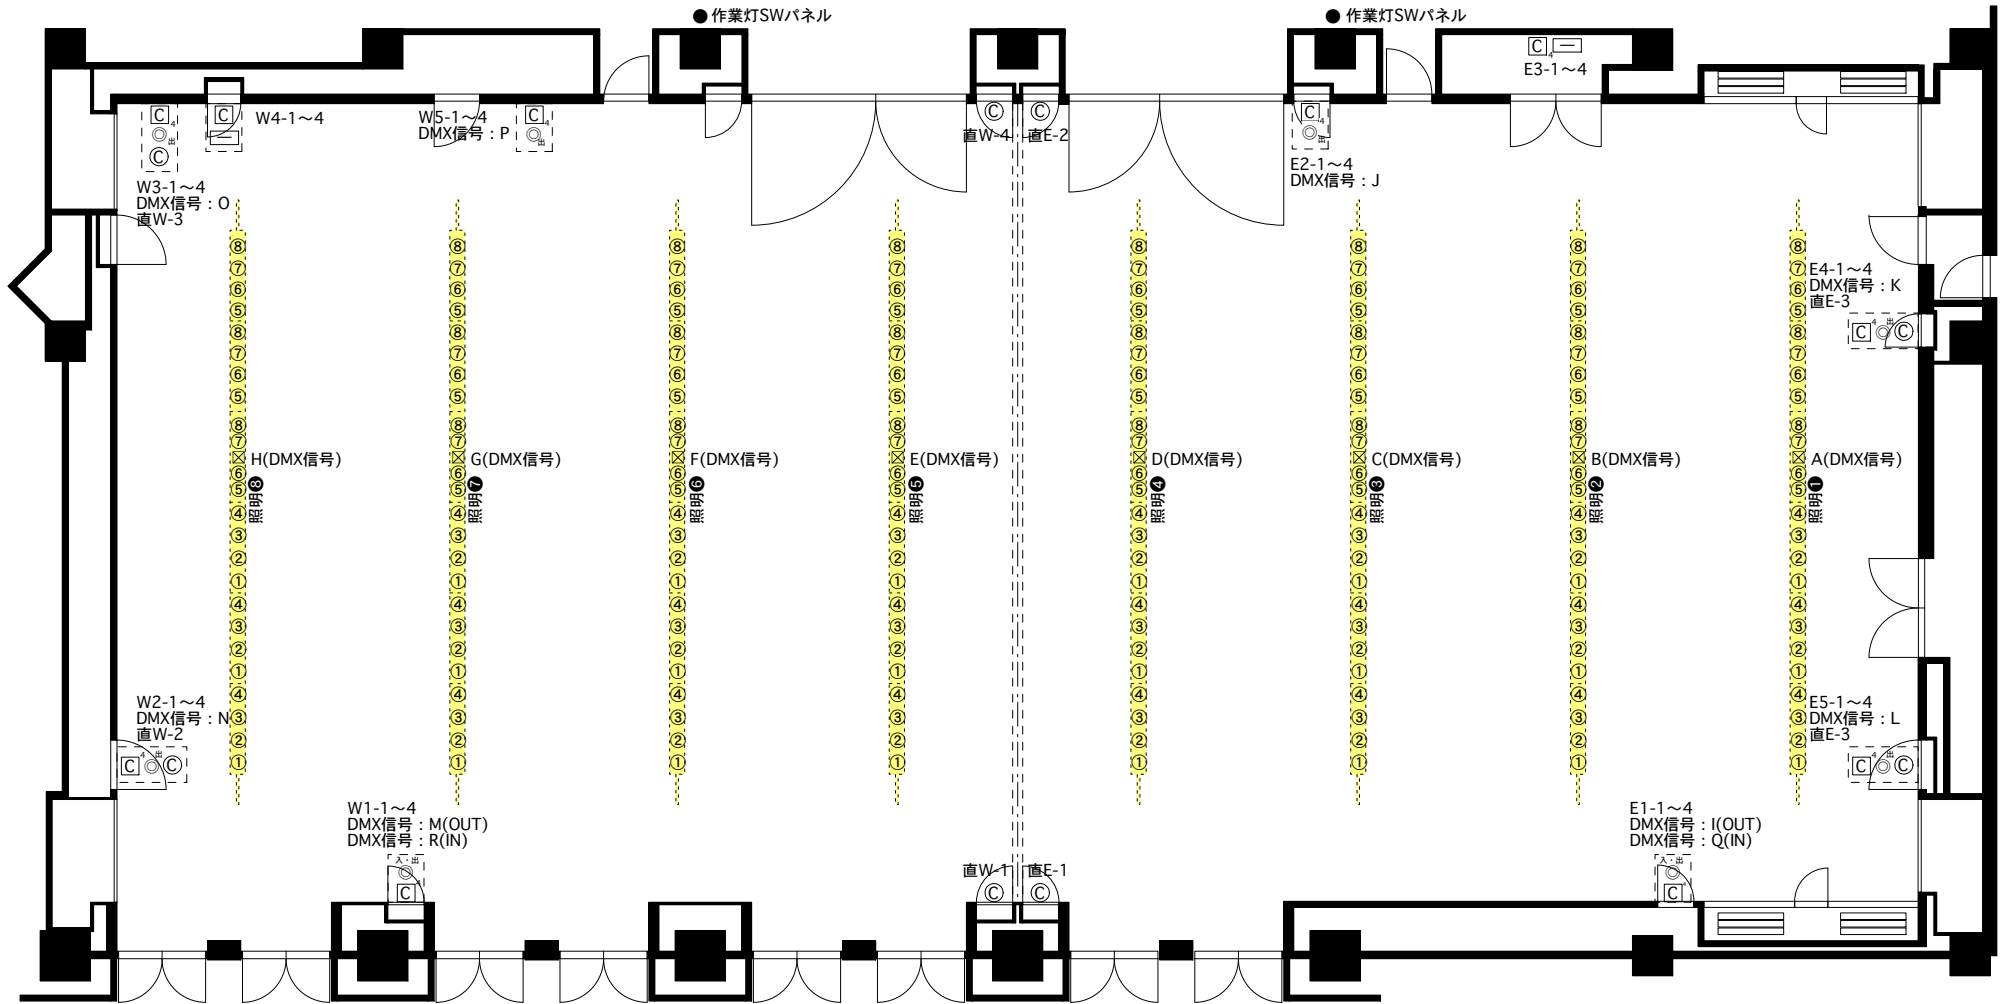

音響機材リスト

【1F イベントホール】

固定ミキサー卓	RAMSA 16ch	1
固定アンプ	RAMSA WP-9300	4
アンプ内蔵スピーカー	YAMAHA MS20S	3
マイク(ダイナミック)	SHURE SM58-LCE	6
マイク(ダイナミック)	SHURE SM58SE	10
マイク(ダイナミック)	SHURE SM57-LCE	2
マイク(ダイナミック)	SENNHEISER MD441U	4
マイク(コンデンサー)	SONY C-38B	4
マイク(ワイヤレス ハンド)	PANASONIC WX-4212	6
マイク(ワイヤレス ピン)	PANASONIC WX-4300A	6
移動ワゴン ミキサー卓	RAMSA WR-X22	2
移動ワゴン CD	TASCAM CD450	2
移動ワゴン エフェクター	YAMAHA SPX990	2
マイクケーブル(1.5・5・10・15・20m)	CANARE 4E6S 黒	20
スピーカーケーブル(5・10・20m)	CANARE 4S6 灰	10
各種変換ケーブル	CANARE 4E6S 黒	10
16ch マルチケーブル(10m)	CANARE L-4E3-16P	2
16ch マルチケーブル(30m)	CANARE L-4E3-16P	2
16chマルチコネクターボックス	CANARE 16J12N12	4
マイクスタンド(卓上220~370mm)	RAMSA WN-275	10
マイクスタンド(卓上370~570mm)	RAMSA WN-275L	5
マイクスタンド(ストレート900~1500mm)	RAMSA WN5120A	6
マイクスタンド(430~875mm)	TAKASAGO MF-34T	2
マイクスタンド(ブーム)	K&M ST210/2	5
移動用ベルトバック	CLEAR-COM RS-501	4
固定用スピーカーステーション	CLEAR-COM KB-200GM	1
フェーダーボックス	EXCELLENT ONKYO FDS-1	2
マッチングトランス 600 10k Ω	EXCELLENT ONKYO TRB-610	2

照明機材リスト

松村電機製作所 演出用調光装置	F-151(3段60本20サブ)受電200KVA	1
移動用ワゴン卓(音響機器連装)	1段24本	2
照明用吊り物 サスペンション(間口12m)	3KW 8回路MAX200Kg(1点荷重60Kg以内)	8
フォロースポットライト	500SR(ウシオ500W)移動用	2
平凸スポットライト	CX-8S(松村1KW) 移動用6台	36
フレネルスポットライト	FX-8(松村1KW)	48
エリプソイダルスポットライト	タイプ26° (ソースフォー650W)	20
パーライト	5M×8、5N×12	20
並スタンド		4
丸ベース		6
30A C型→30A C型(5・10m)		10
30A C型→30A C型(5・10m)		10
30A C型→30A C型(2・5m)		20
各種パラケーブル		10