


※音響設備のご利用については、事前にお申込ください。


8734

7225

※ 天井ダクトレール(点線部)9グループの電気容量は各[100V20A]  
壁コンセントの電気容量は[A]600VA・[B]500VA

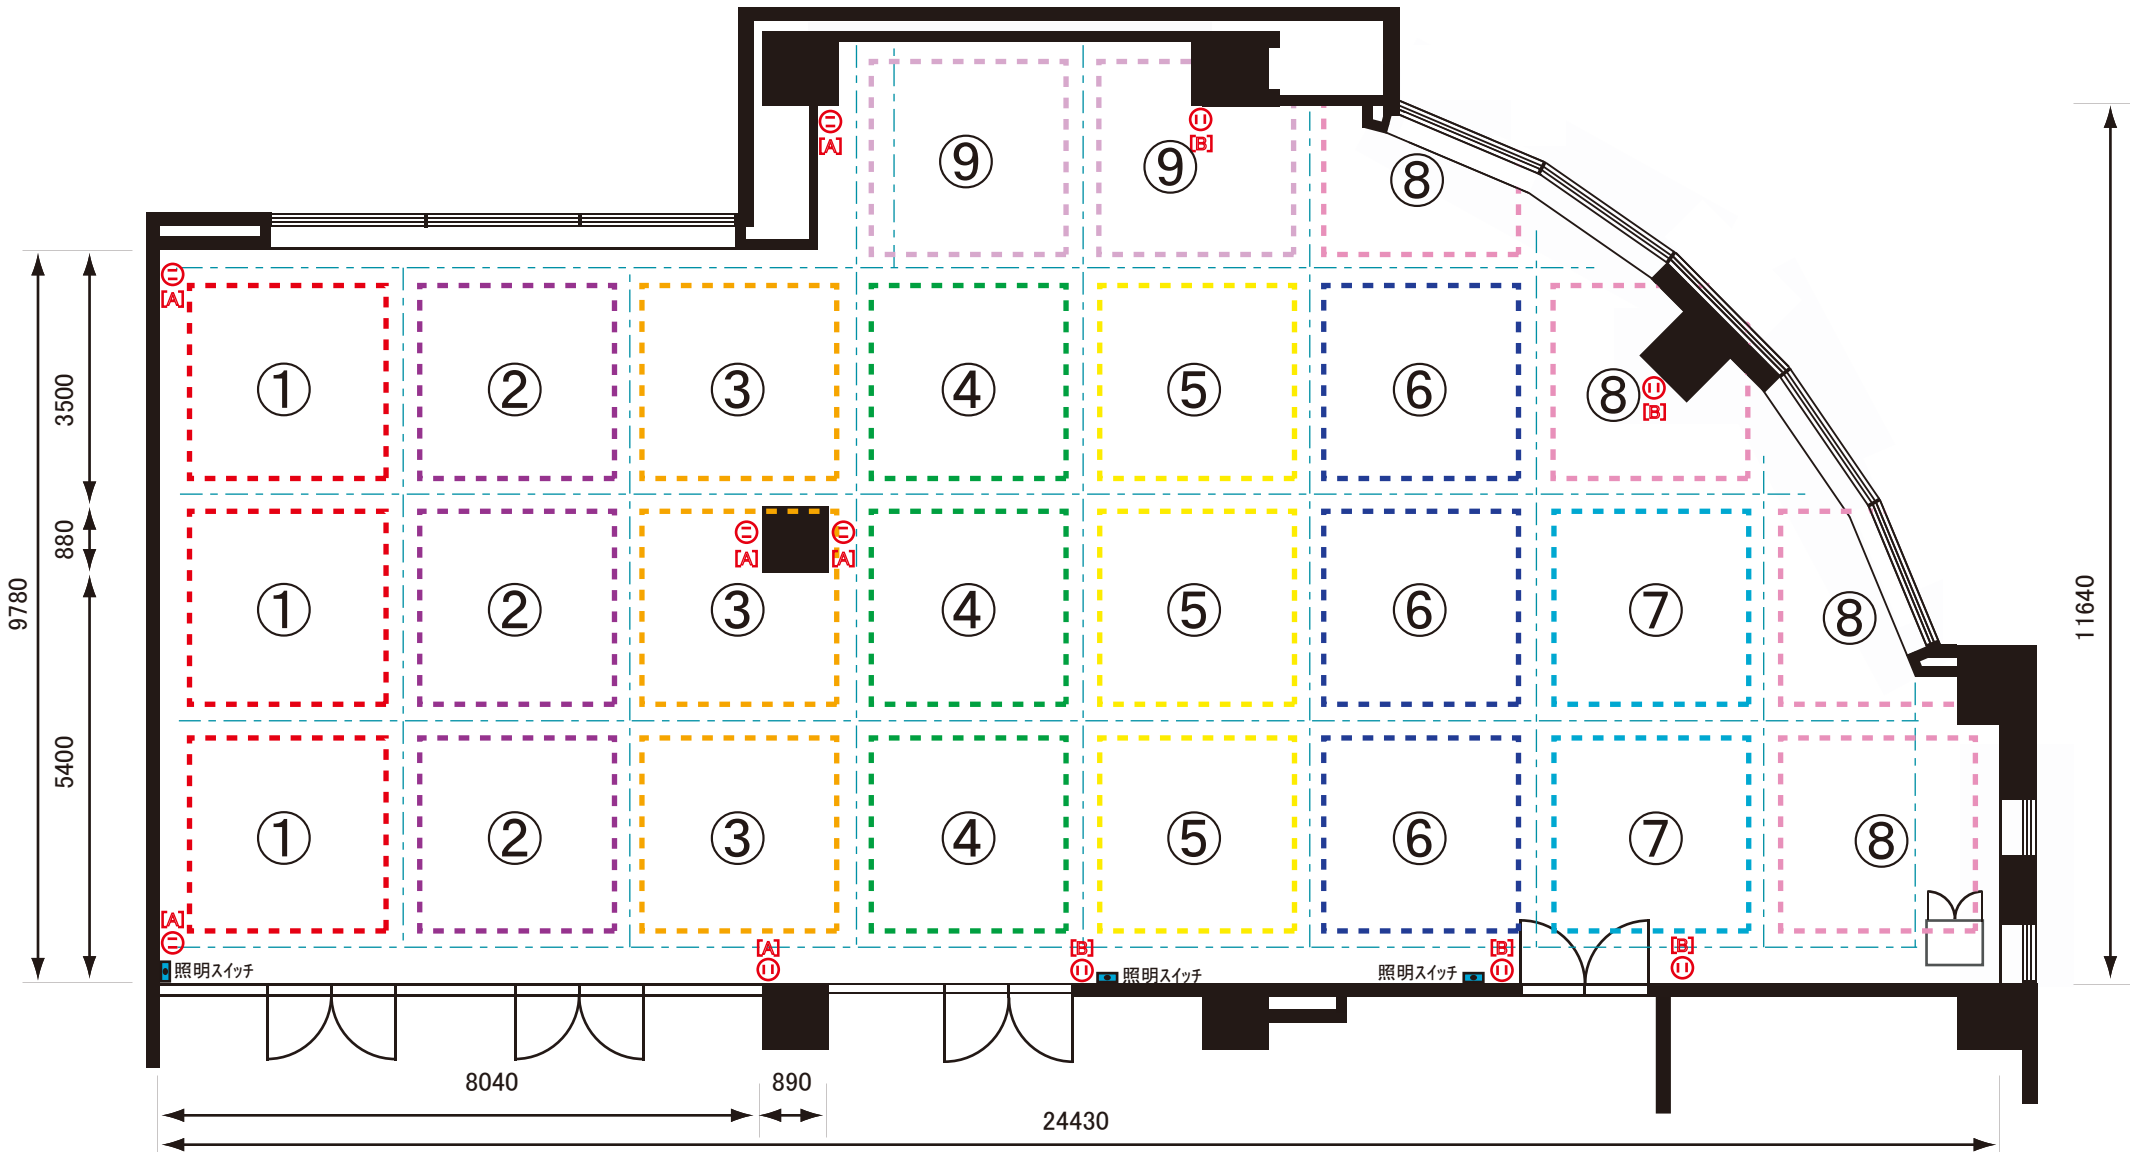


※音響設備のご利用については、事前にお申込ください。

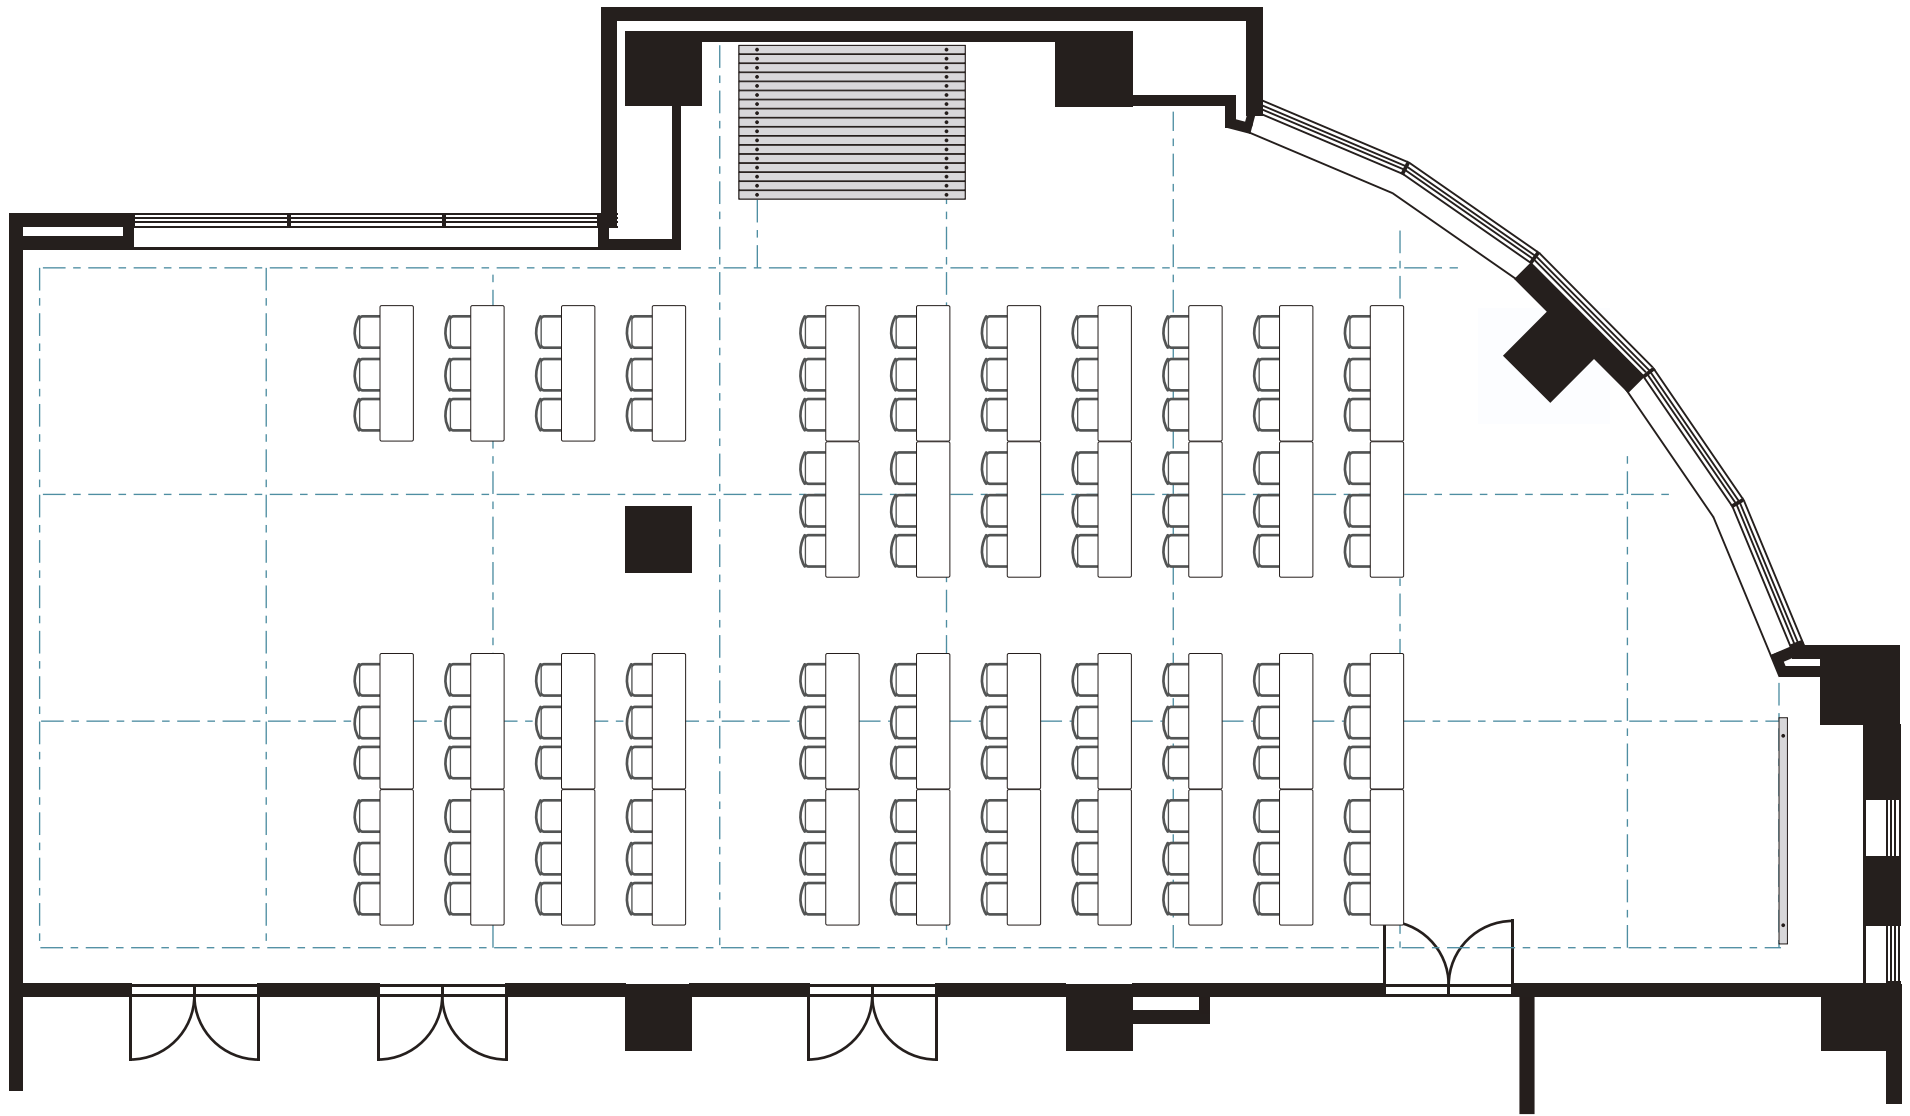


※ 図中の会議机(1800×450)はオプション(有料)です。音響設備のご利用については、事前にお申込ください。


天井H	3000 mm	客席定員	120 席	SCALE	基本備品 (無料)	可動式壁面パネル(W3000×H2500)×18枚、スタッキングチェア マイク×4本、CDデッキ、タクトレール用スポット×50灯
面積	253 m <sup>2</sup>	形式	スクール	1/100		

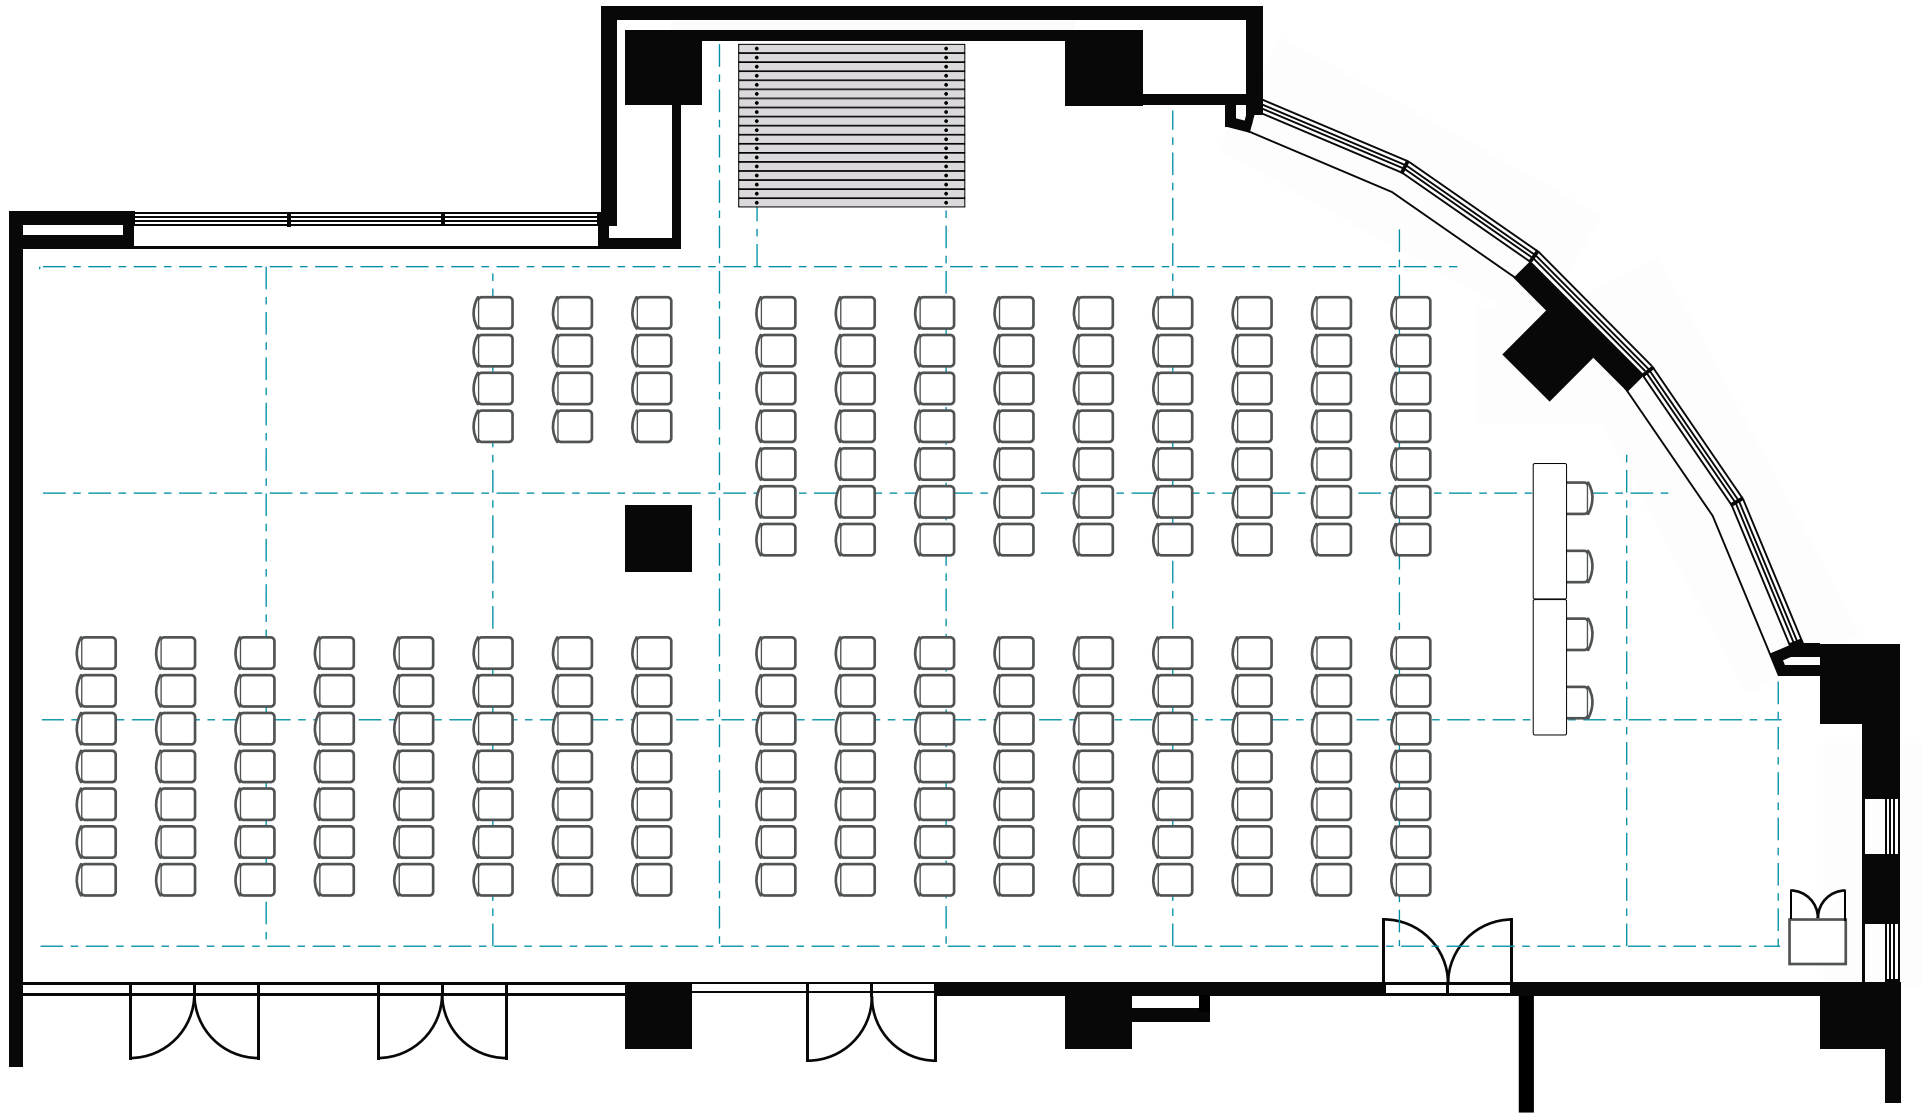

※ 図中の会議机(1800×450)はオプション(有料)です。音響設備のご利用については、事前にお申込ください。

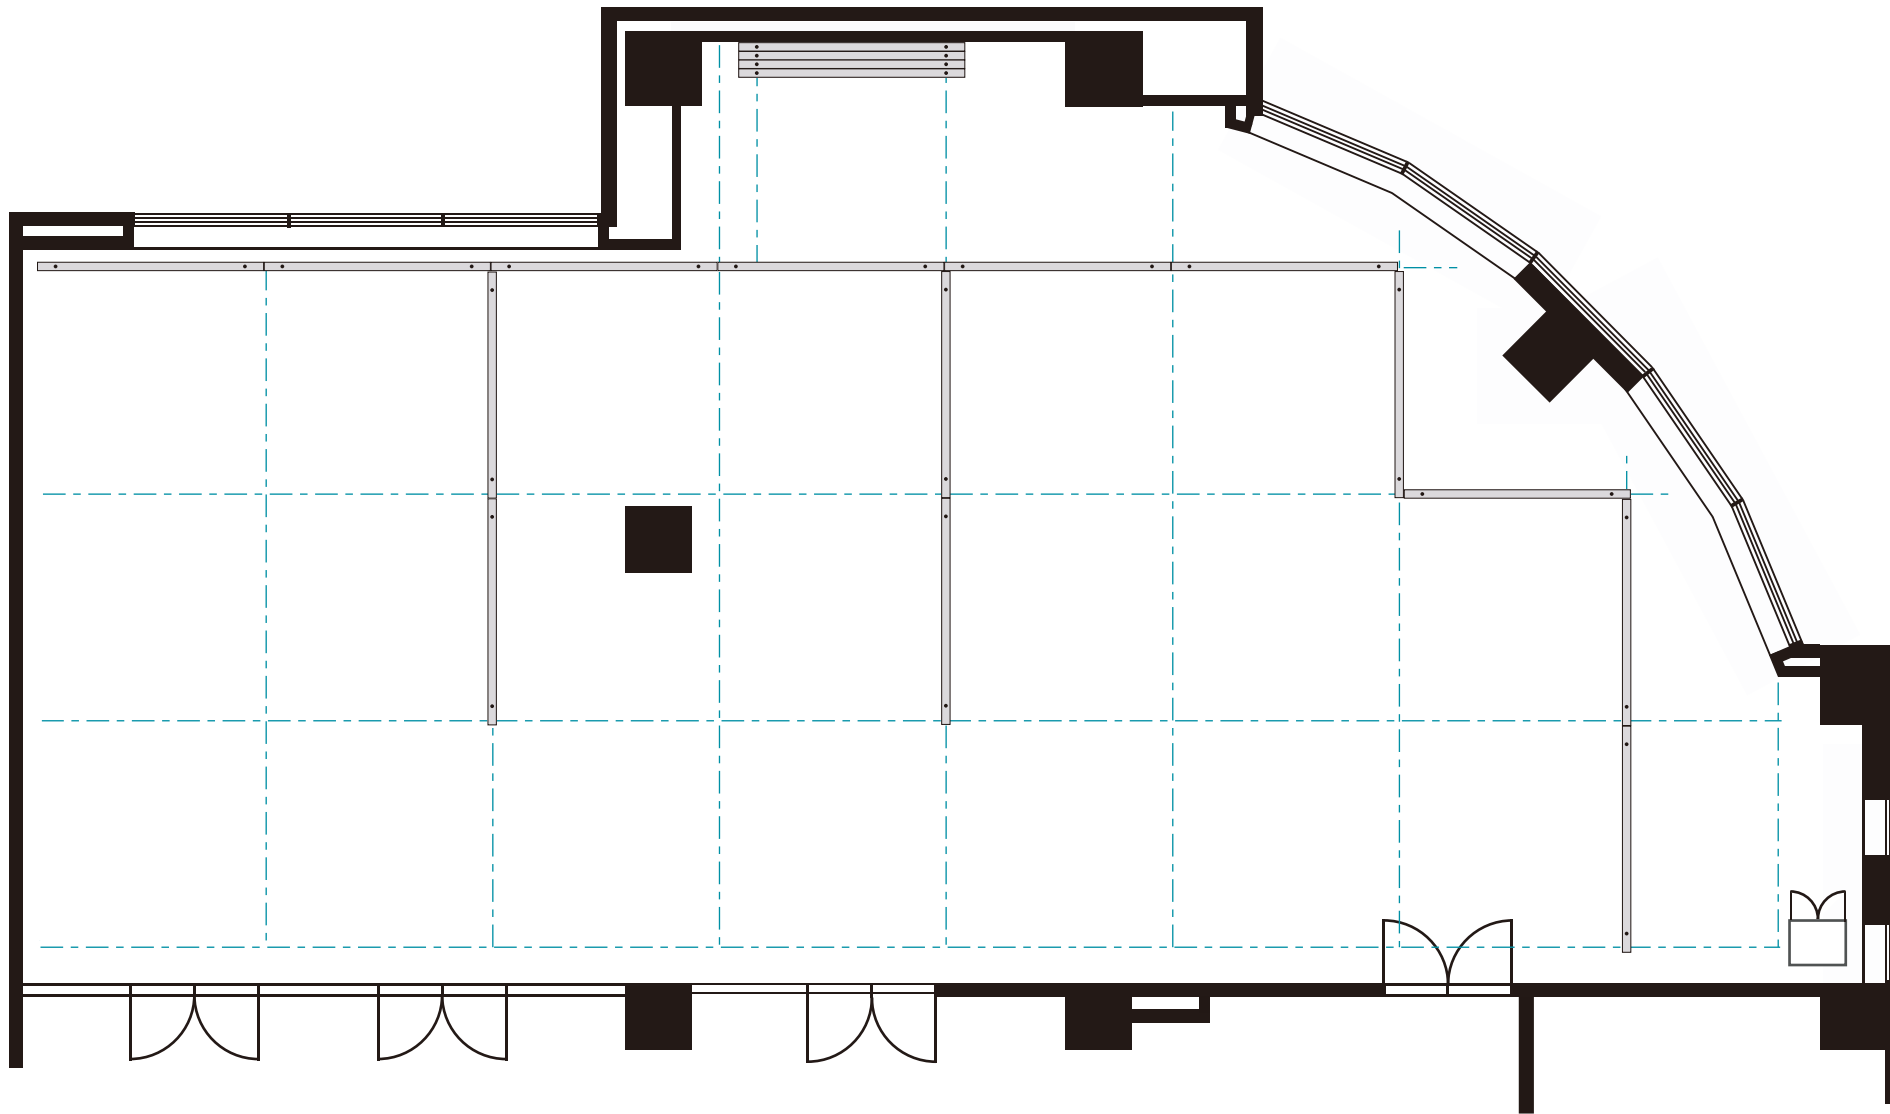

※ 可動式壁面パネルのご参考レイアウト(A)です。音響設備のご利用については、事前にお申込ください。

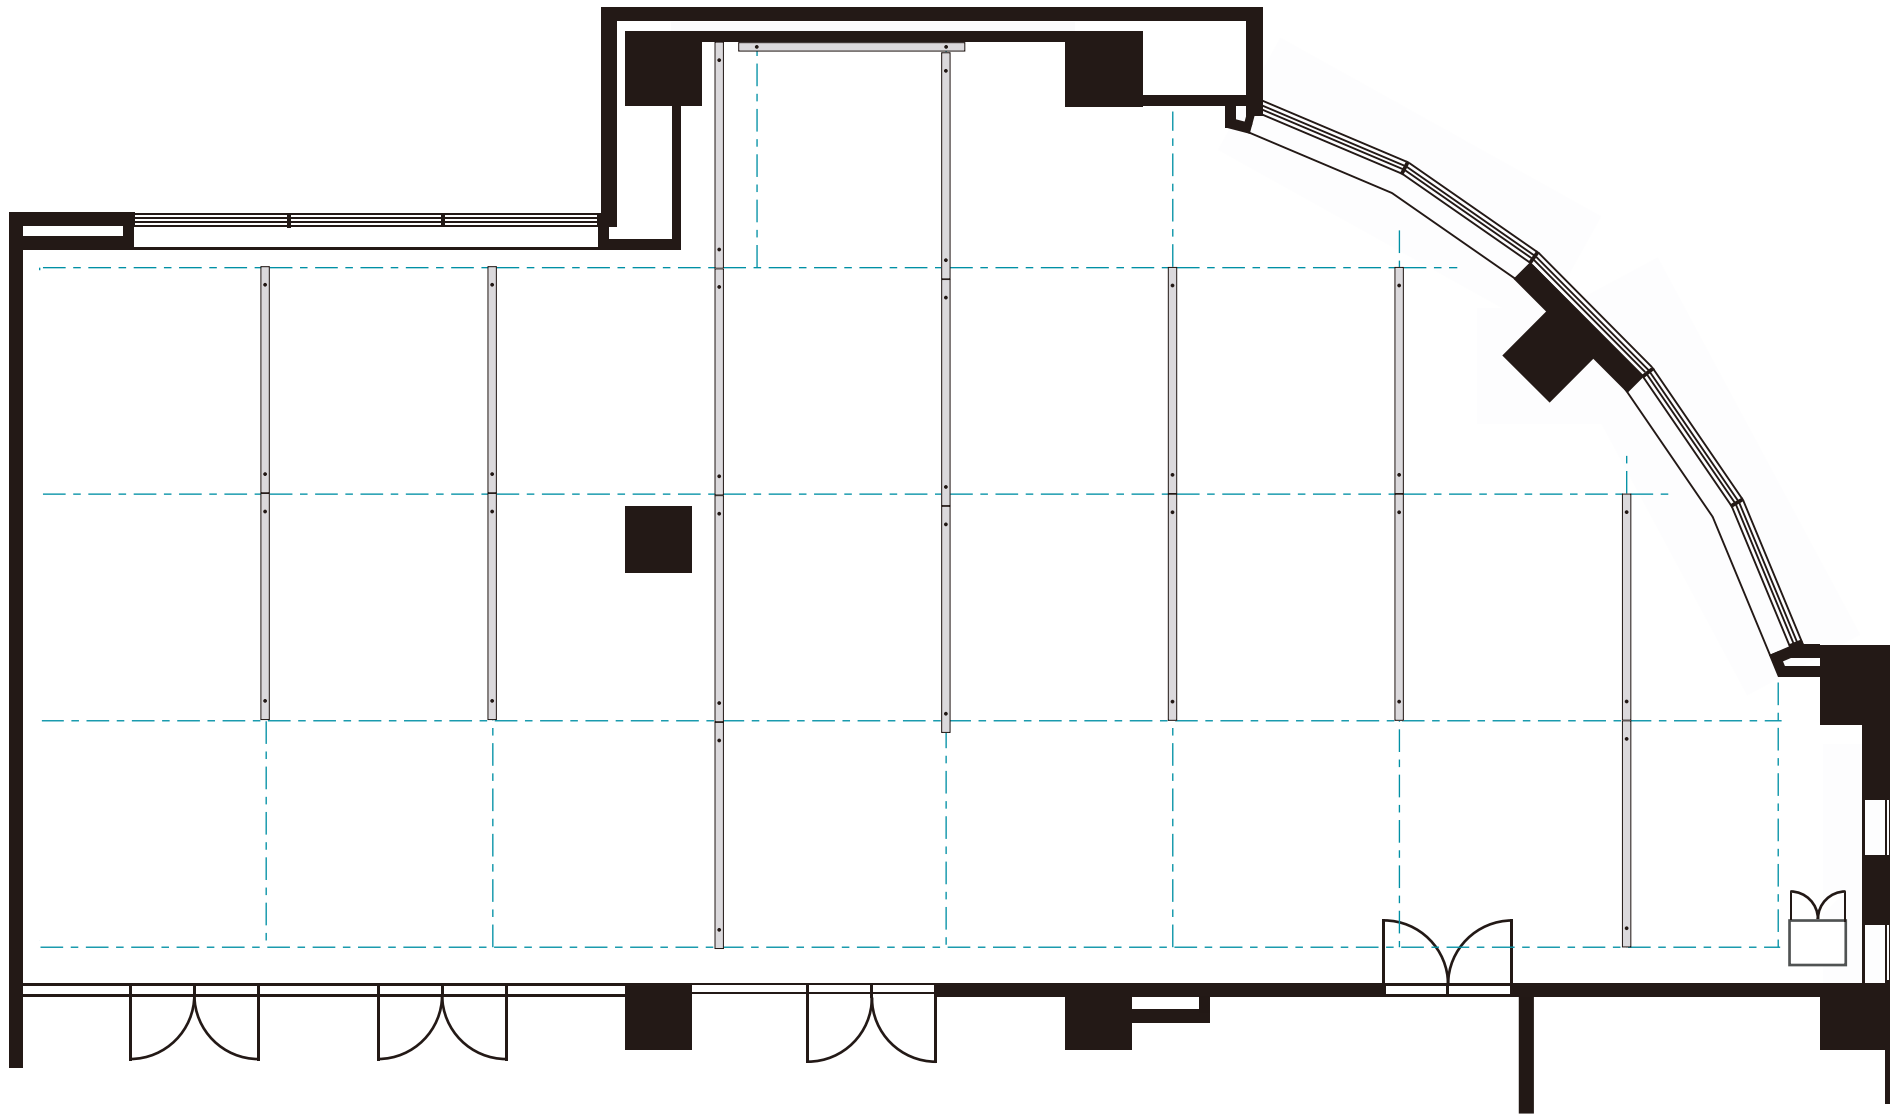

※ 可動式壁面パネルのご参考レイアウト(B)です。音響設備のご利用については、事前にお申込ください。