

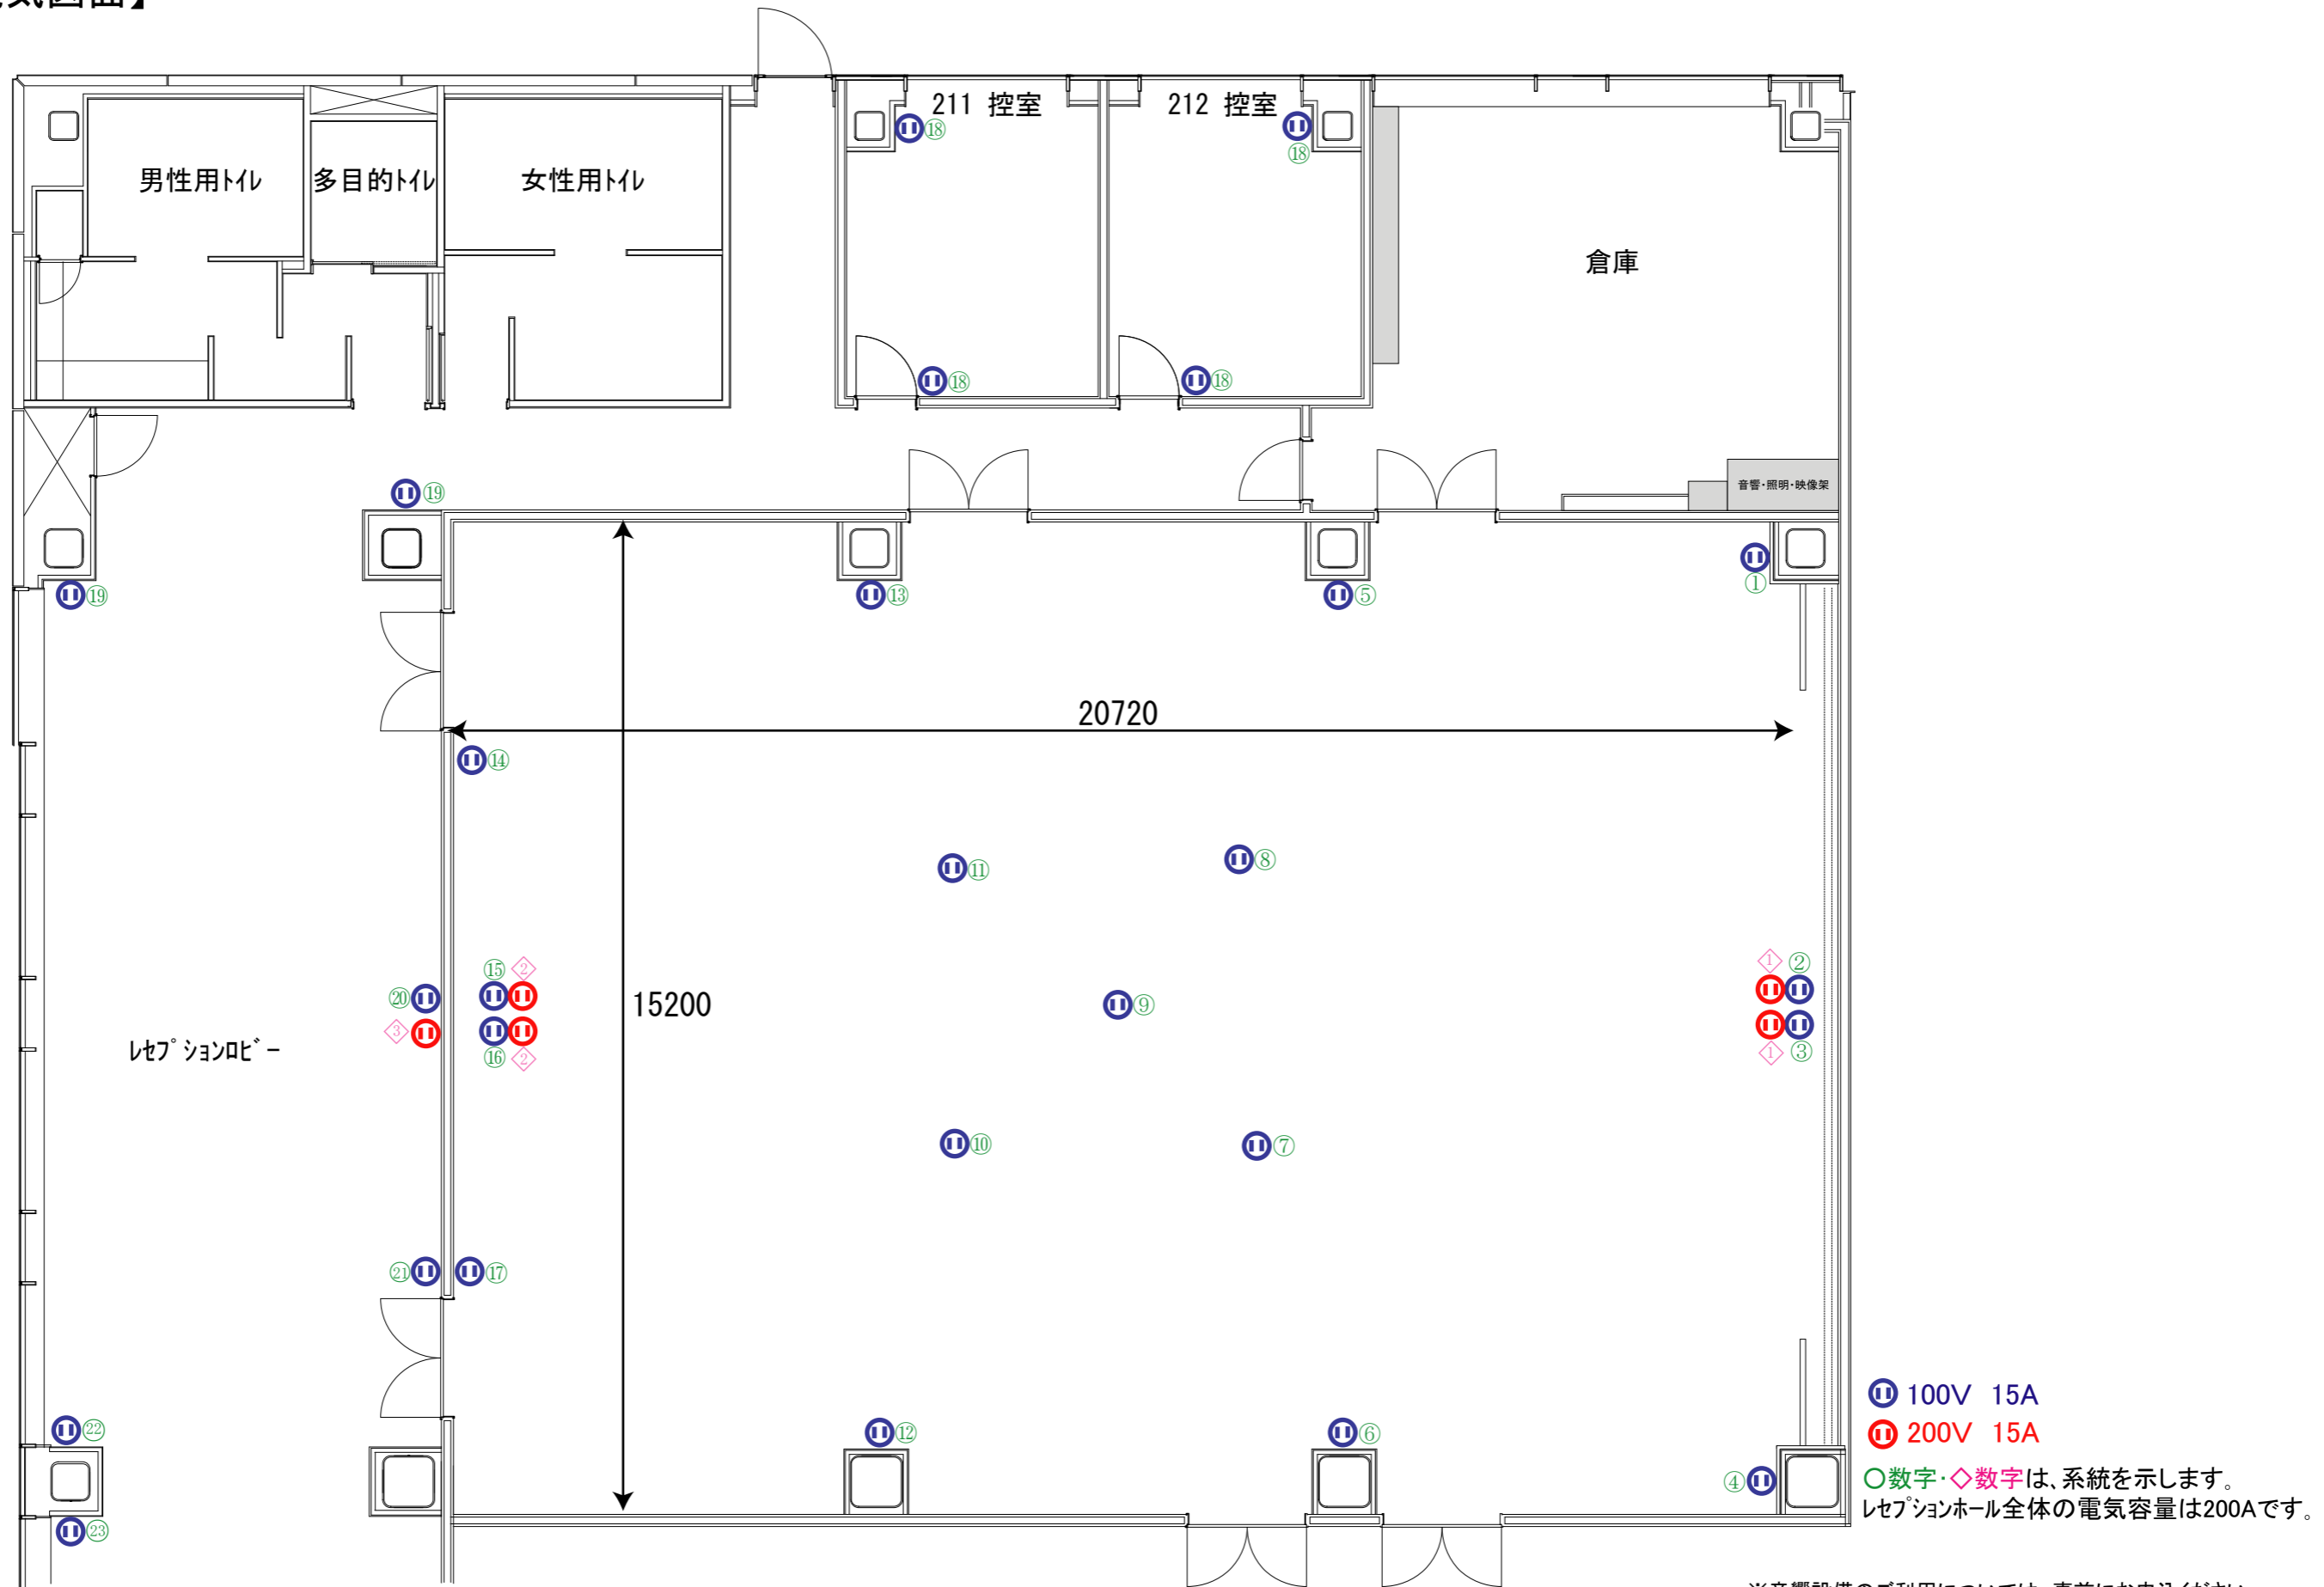


【レセプションホール 電気図面】

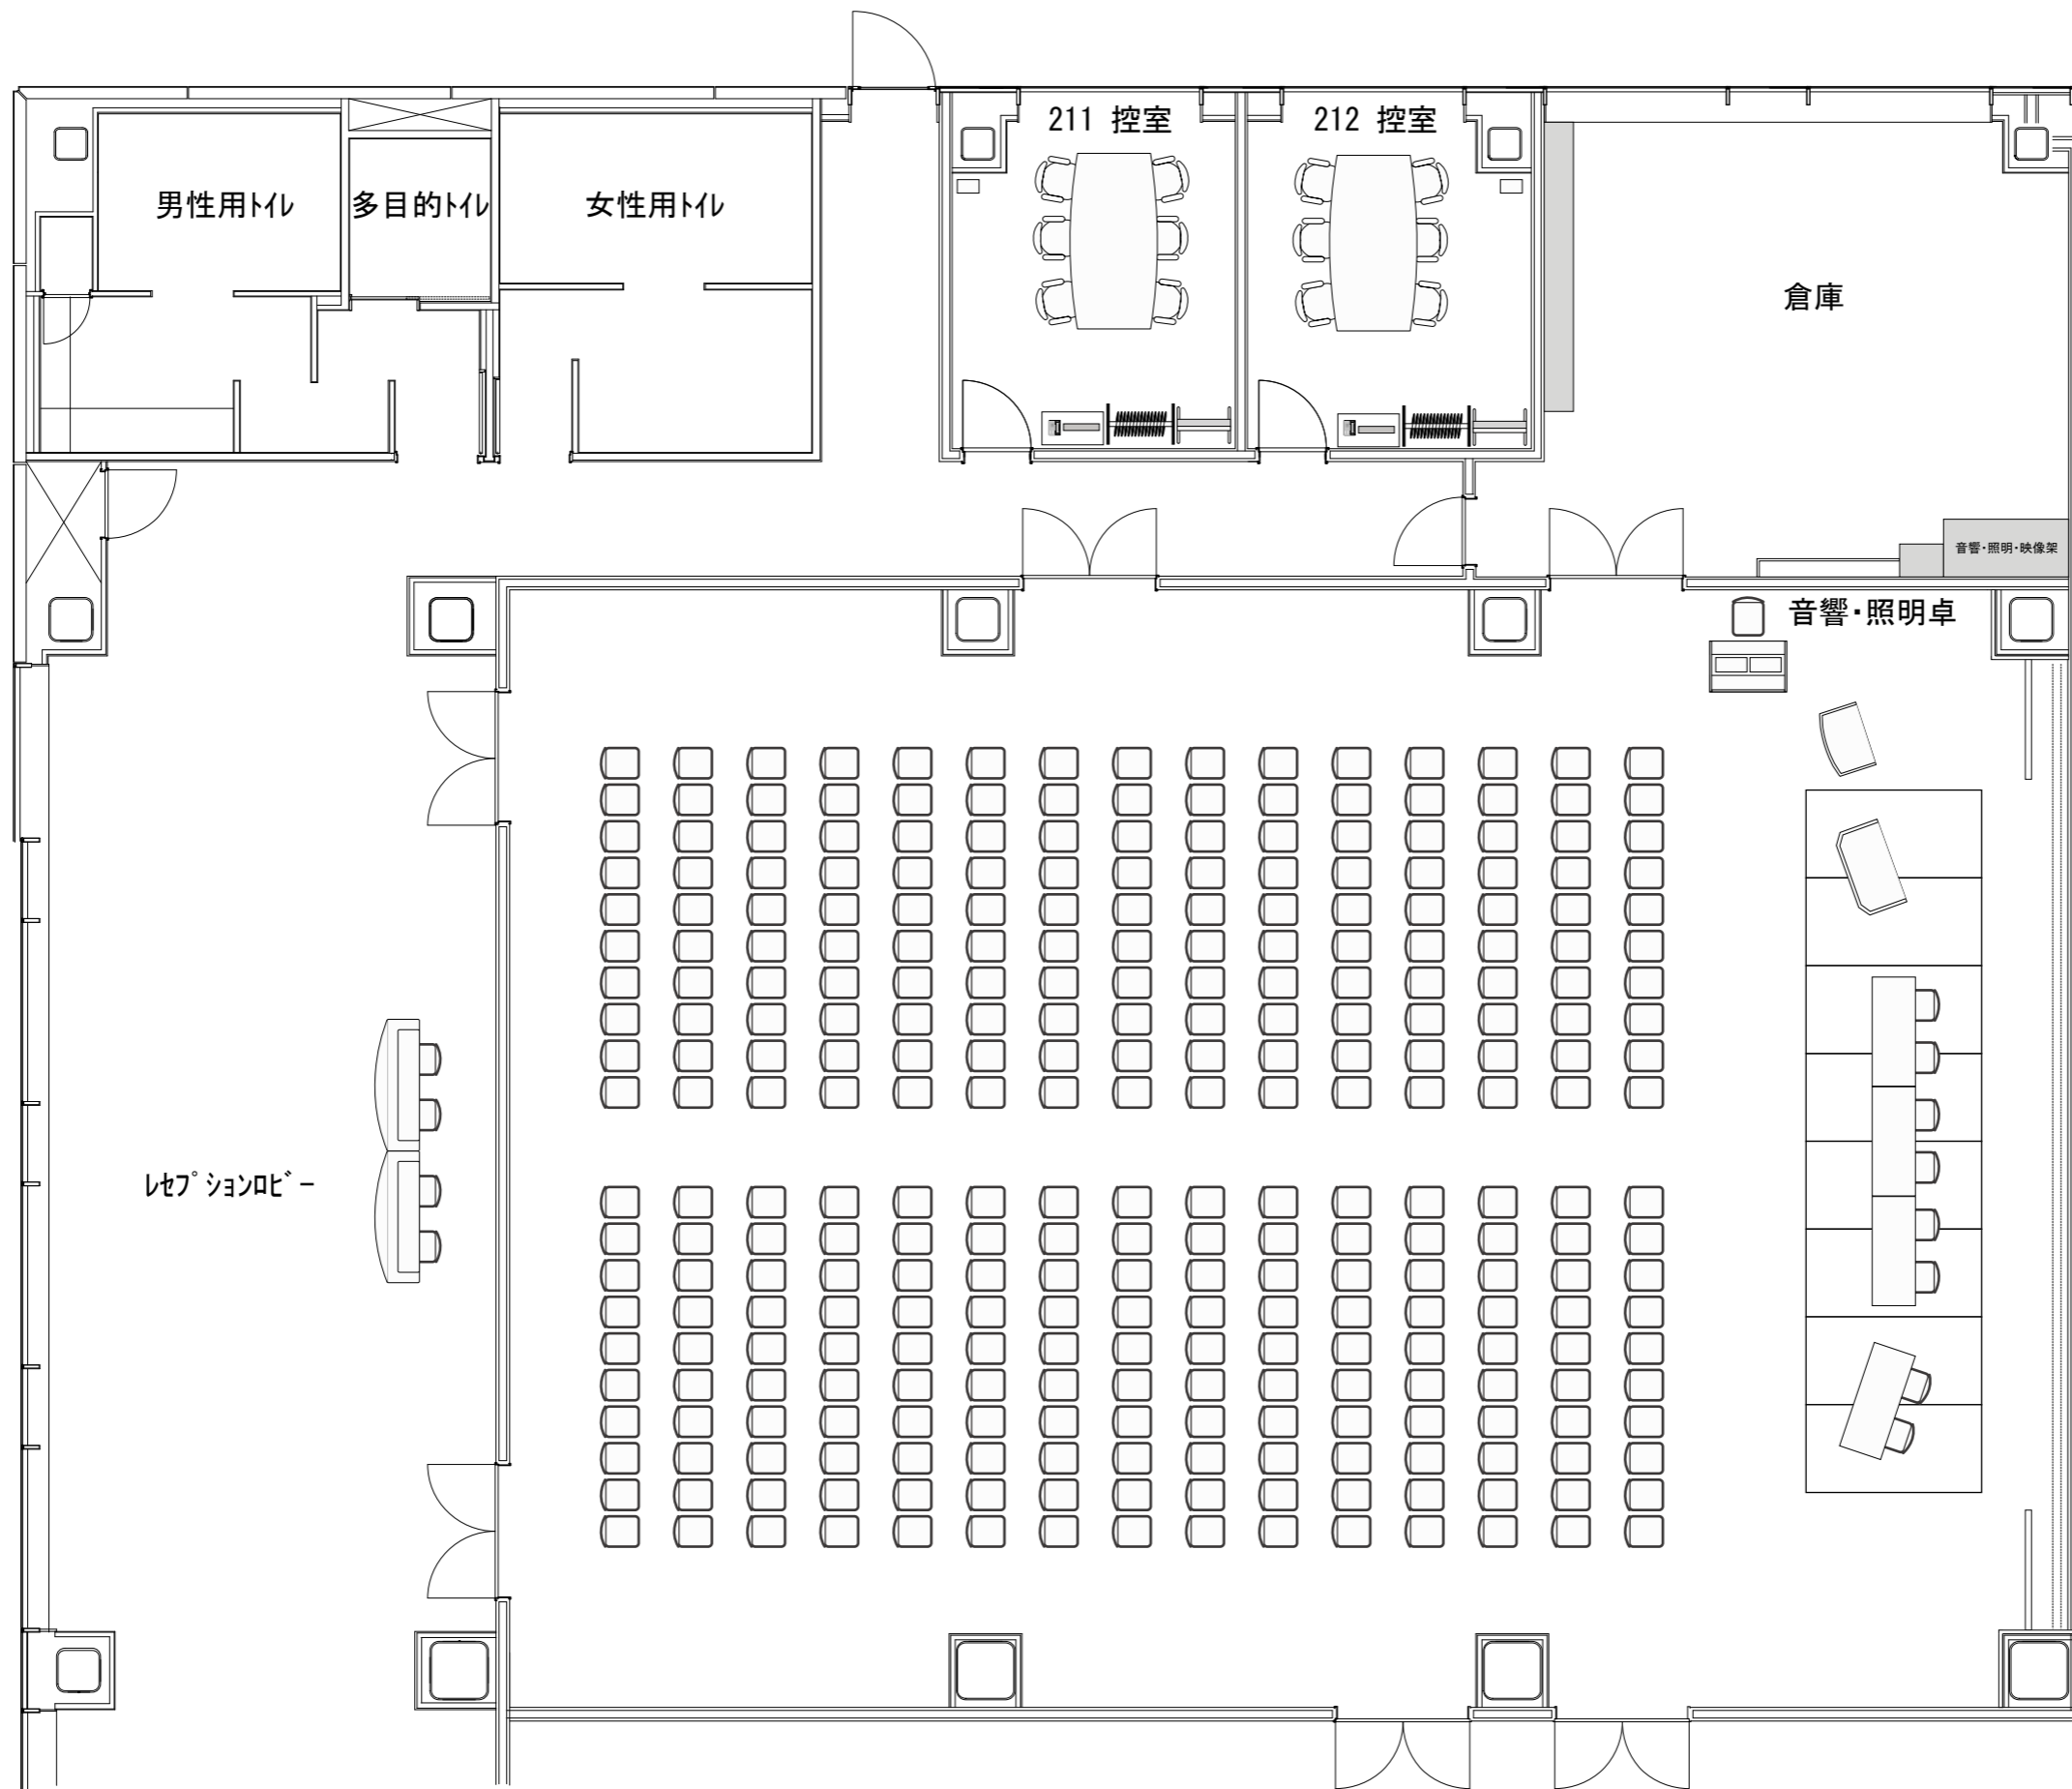


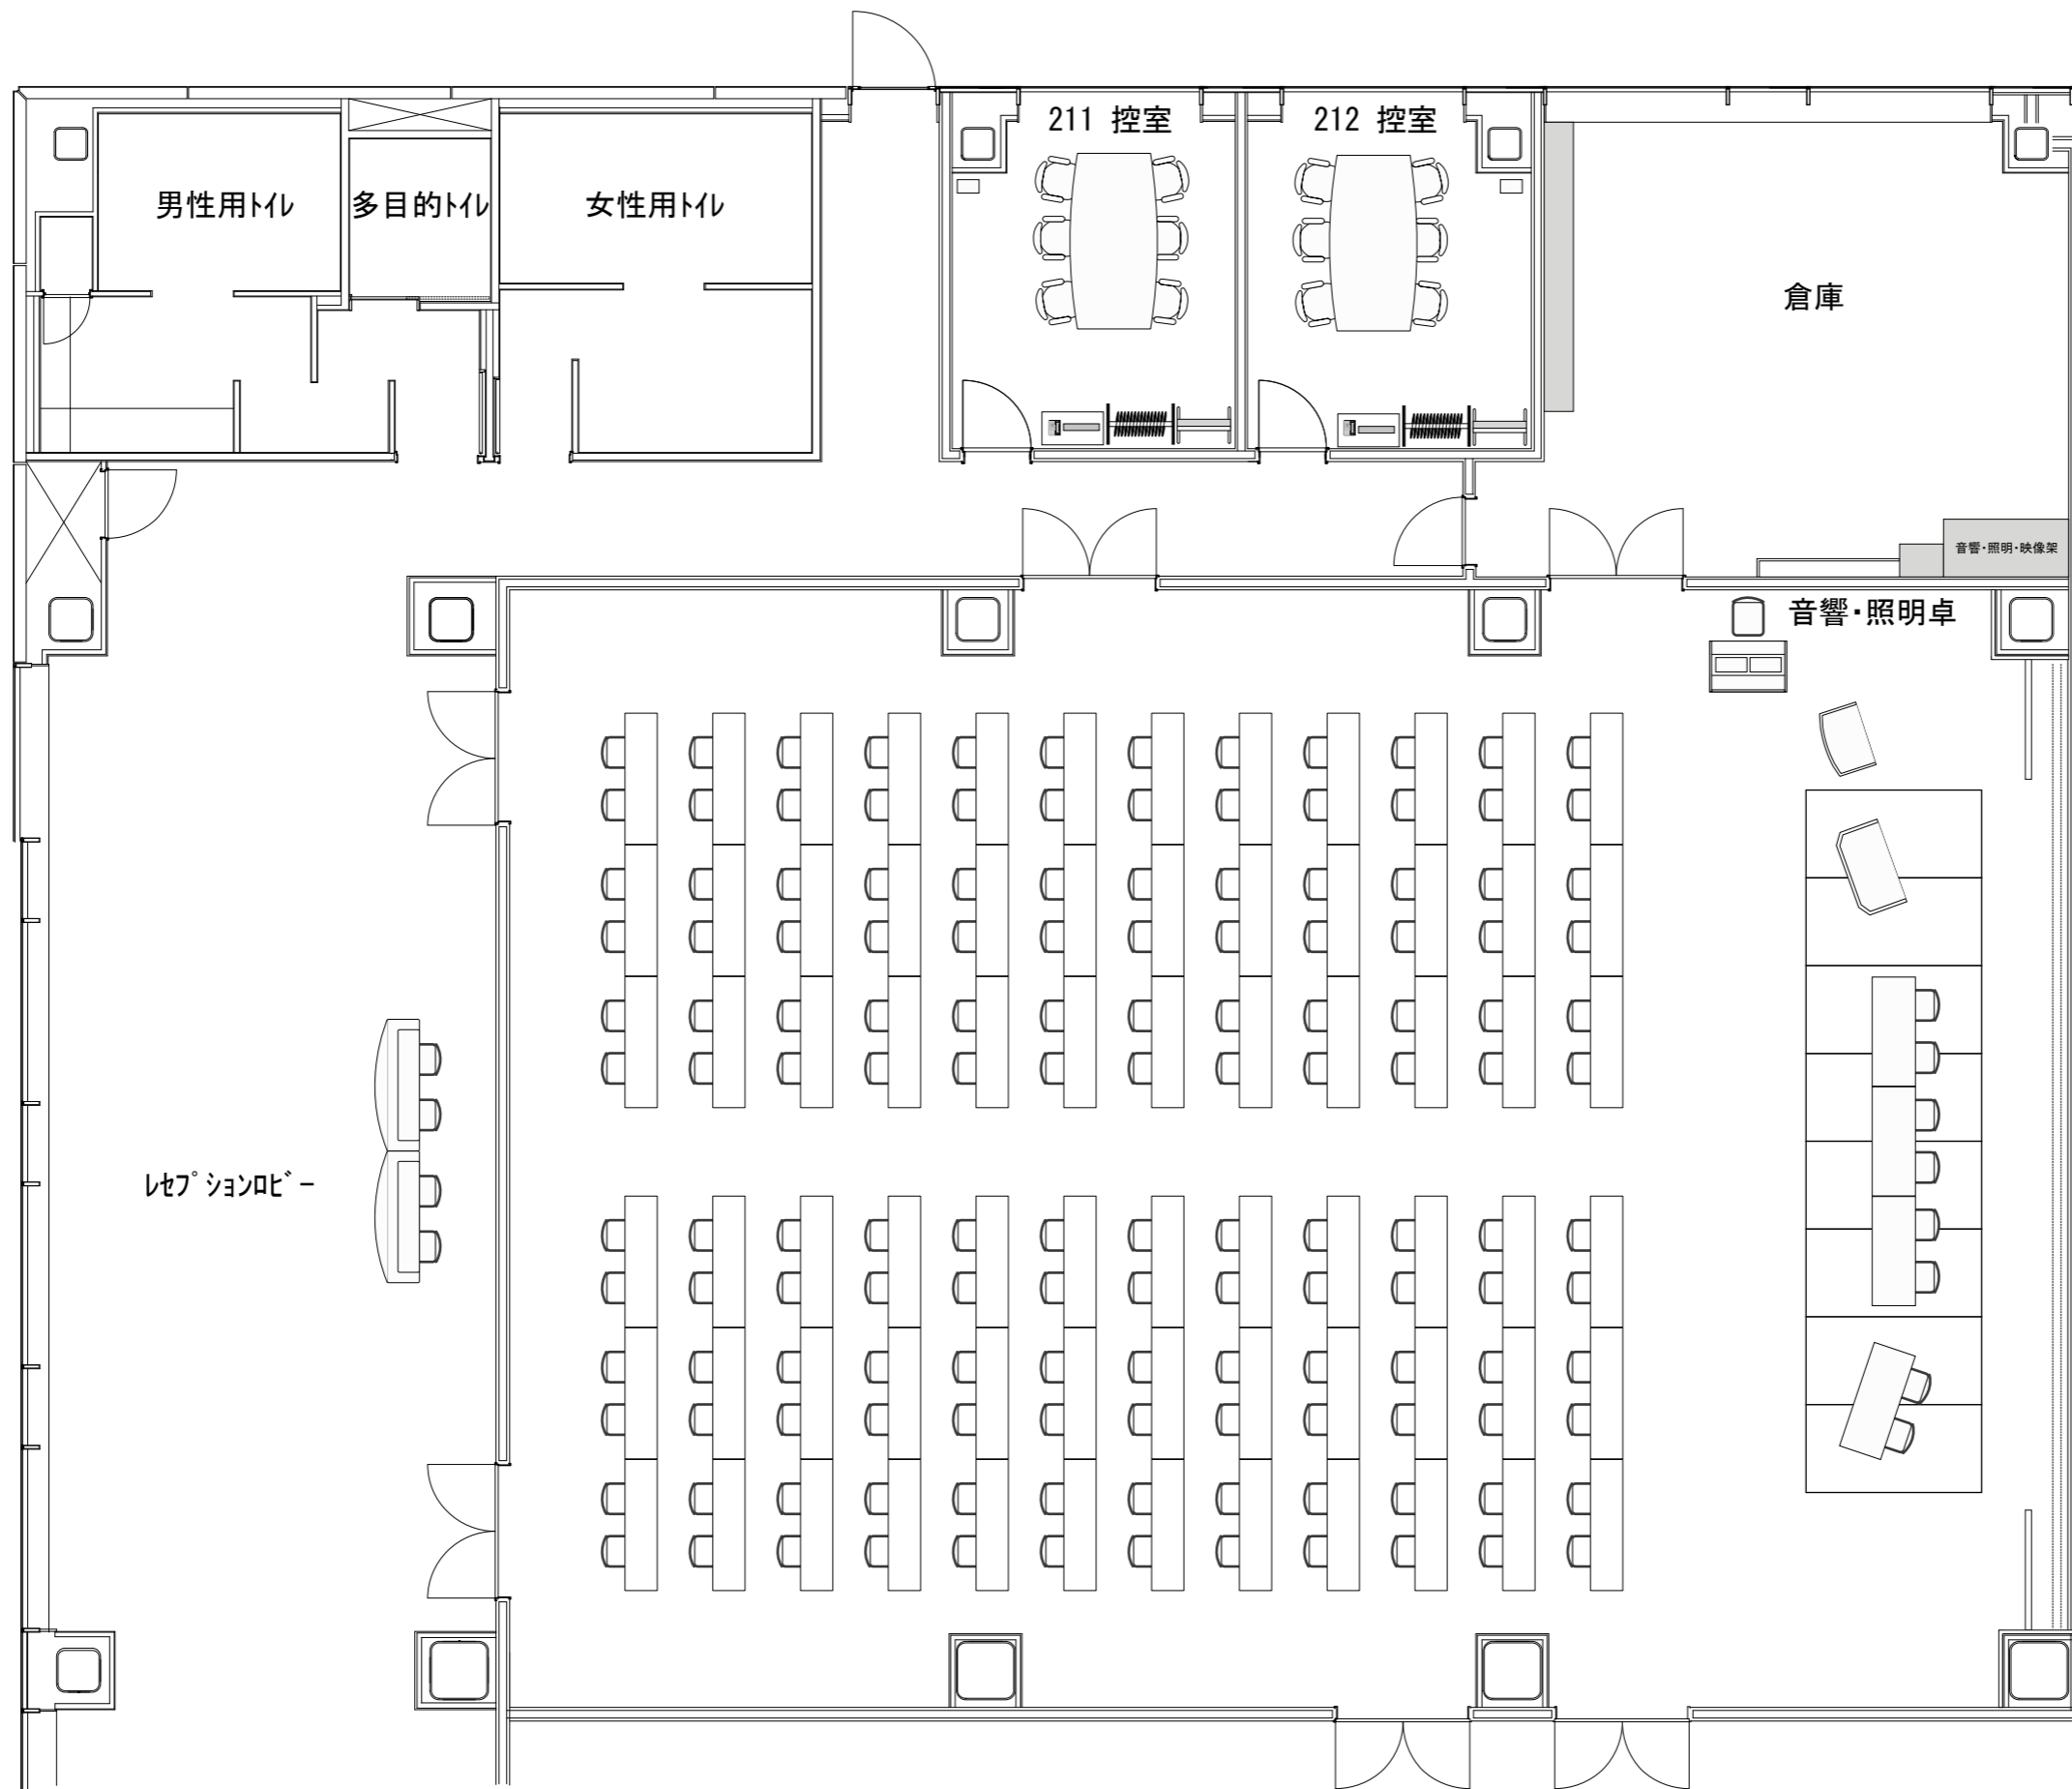


※音響設備のご利用については、事前にお申込ください。
 ※舞台用机・演台は有料です。

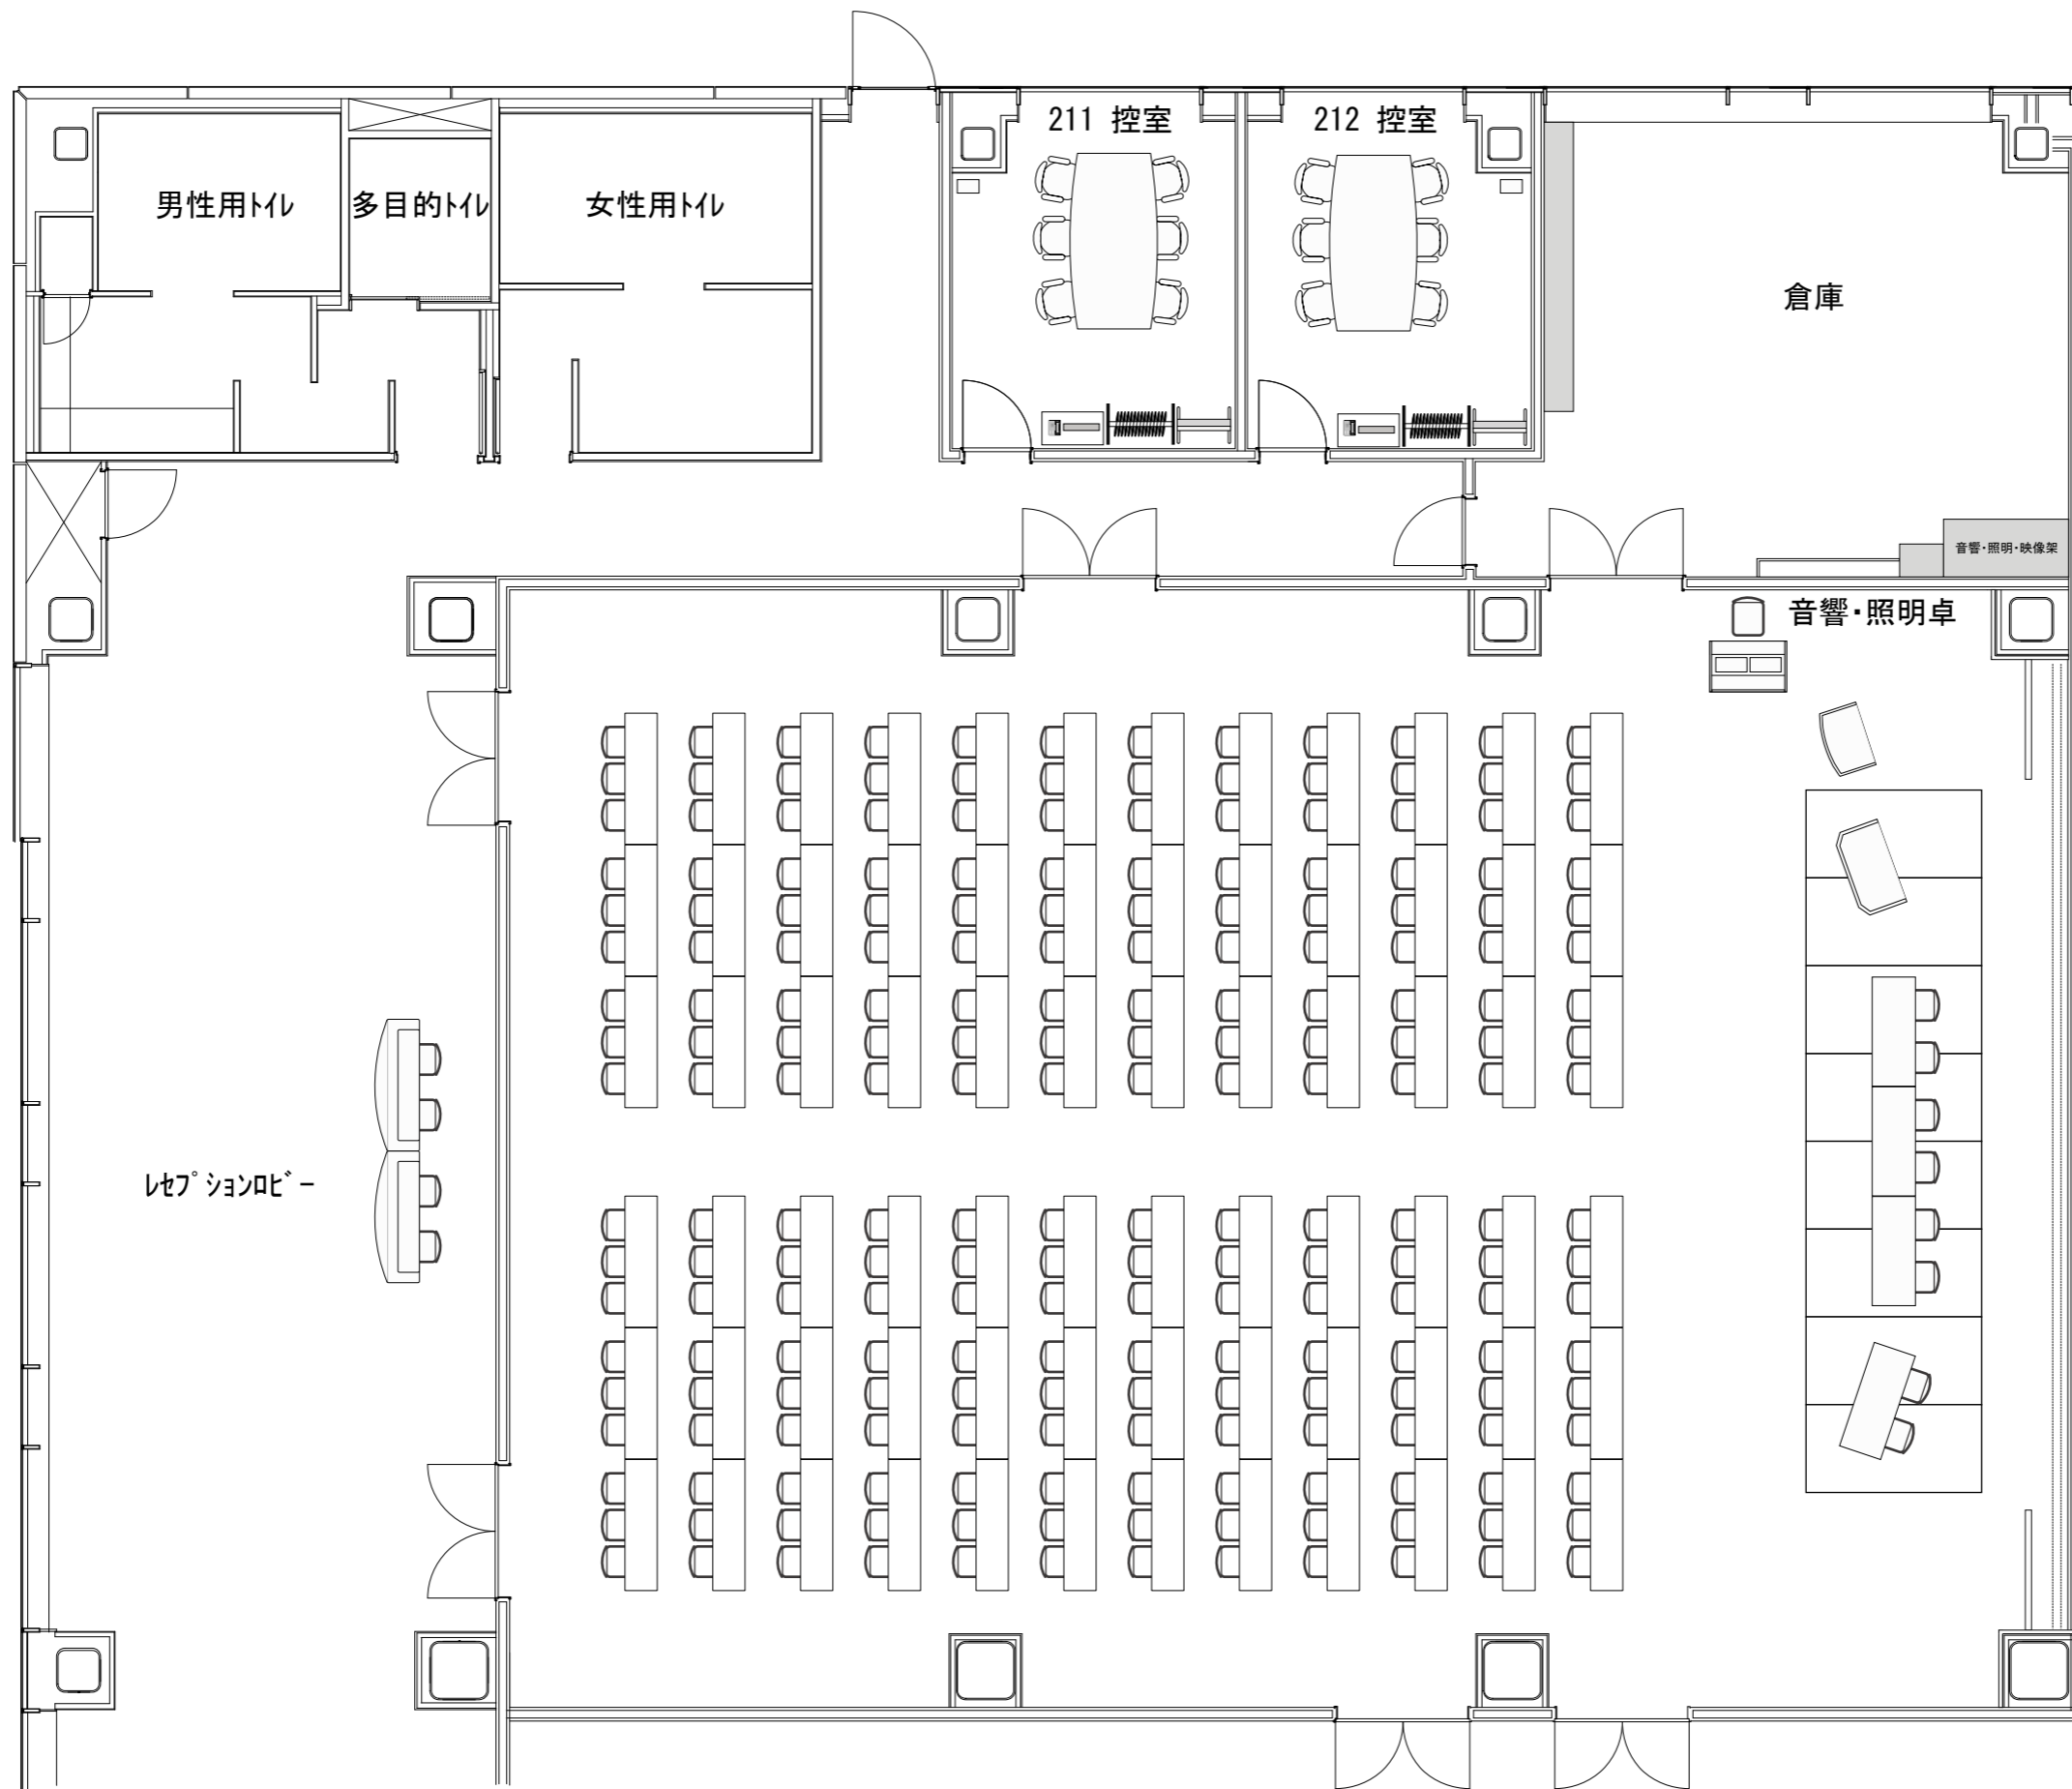


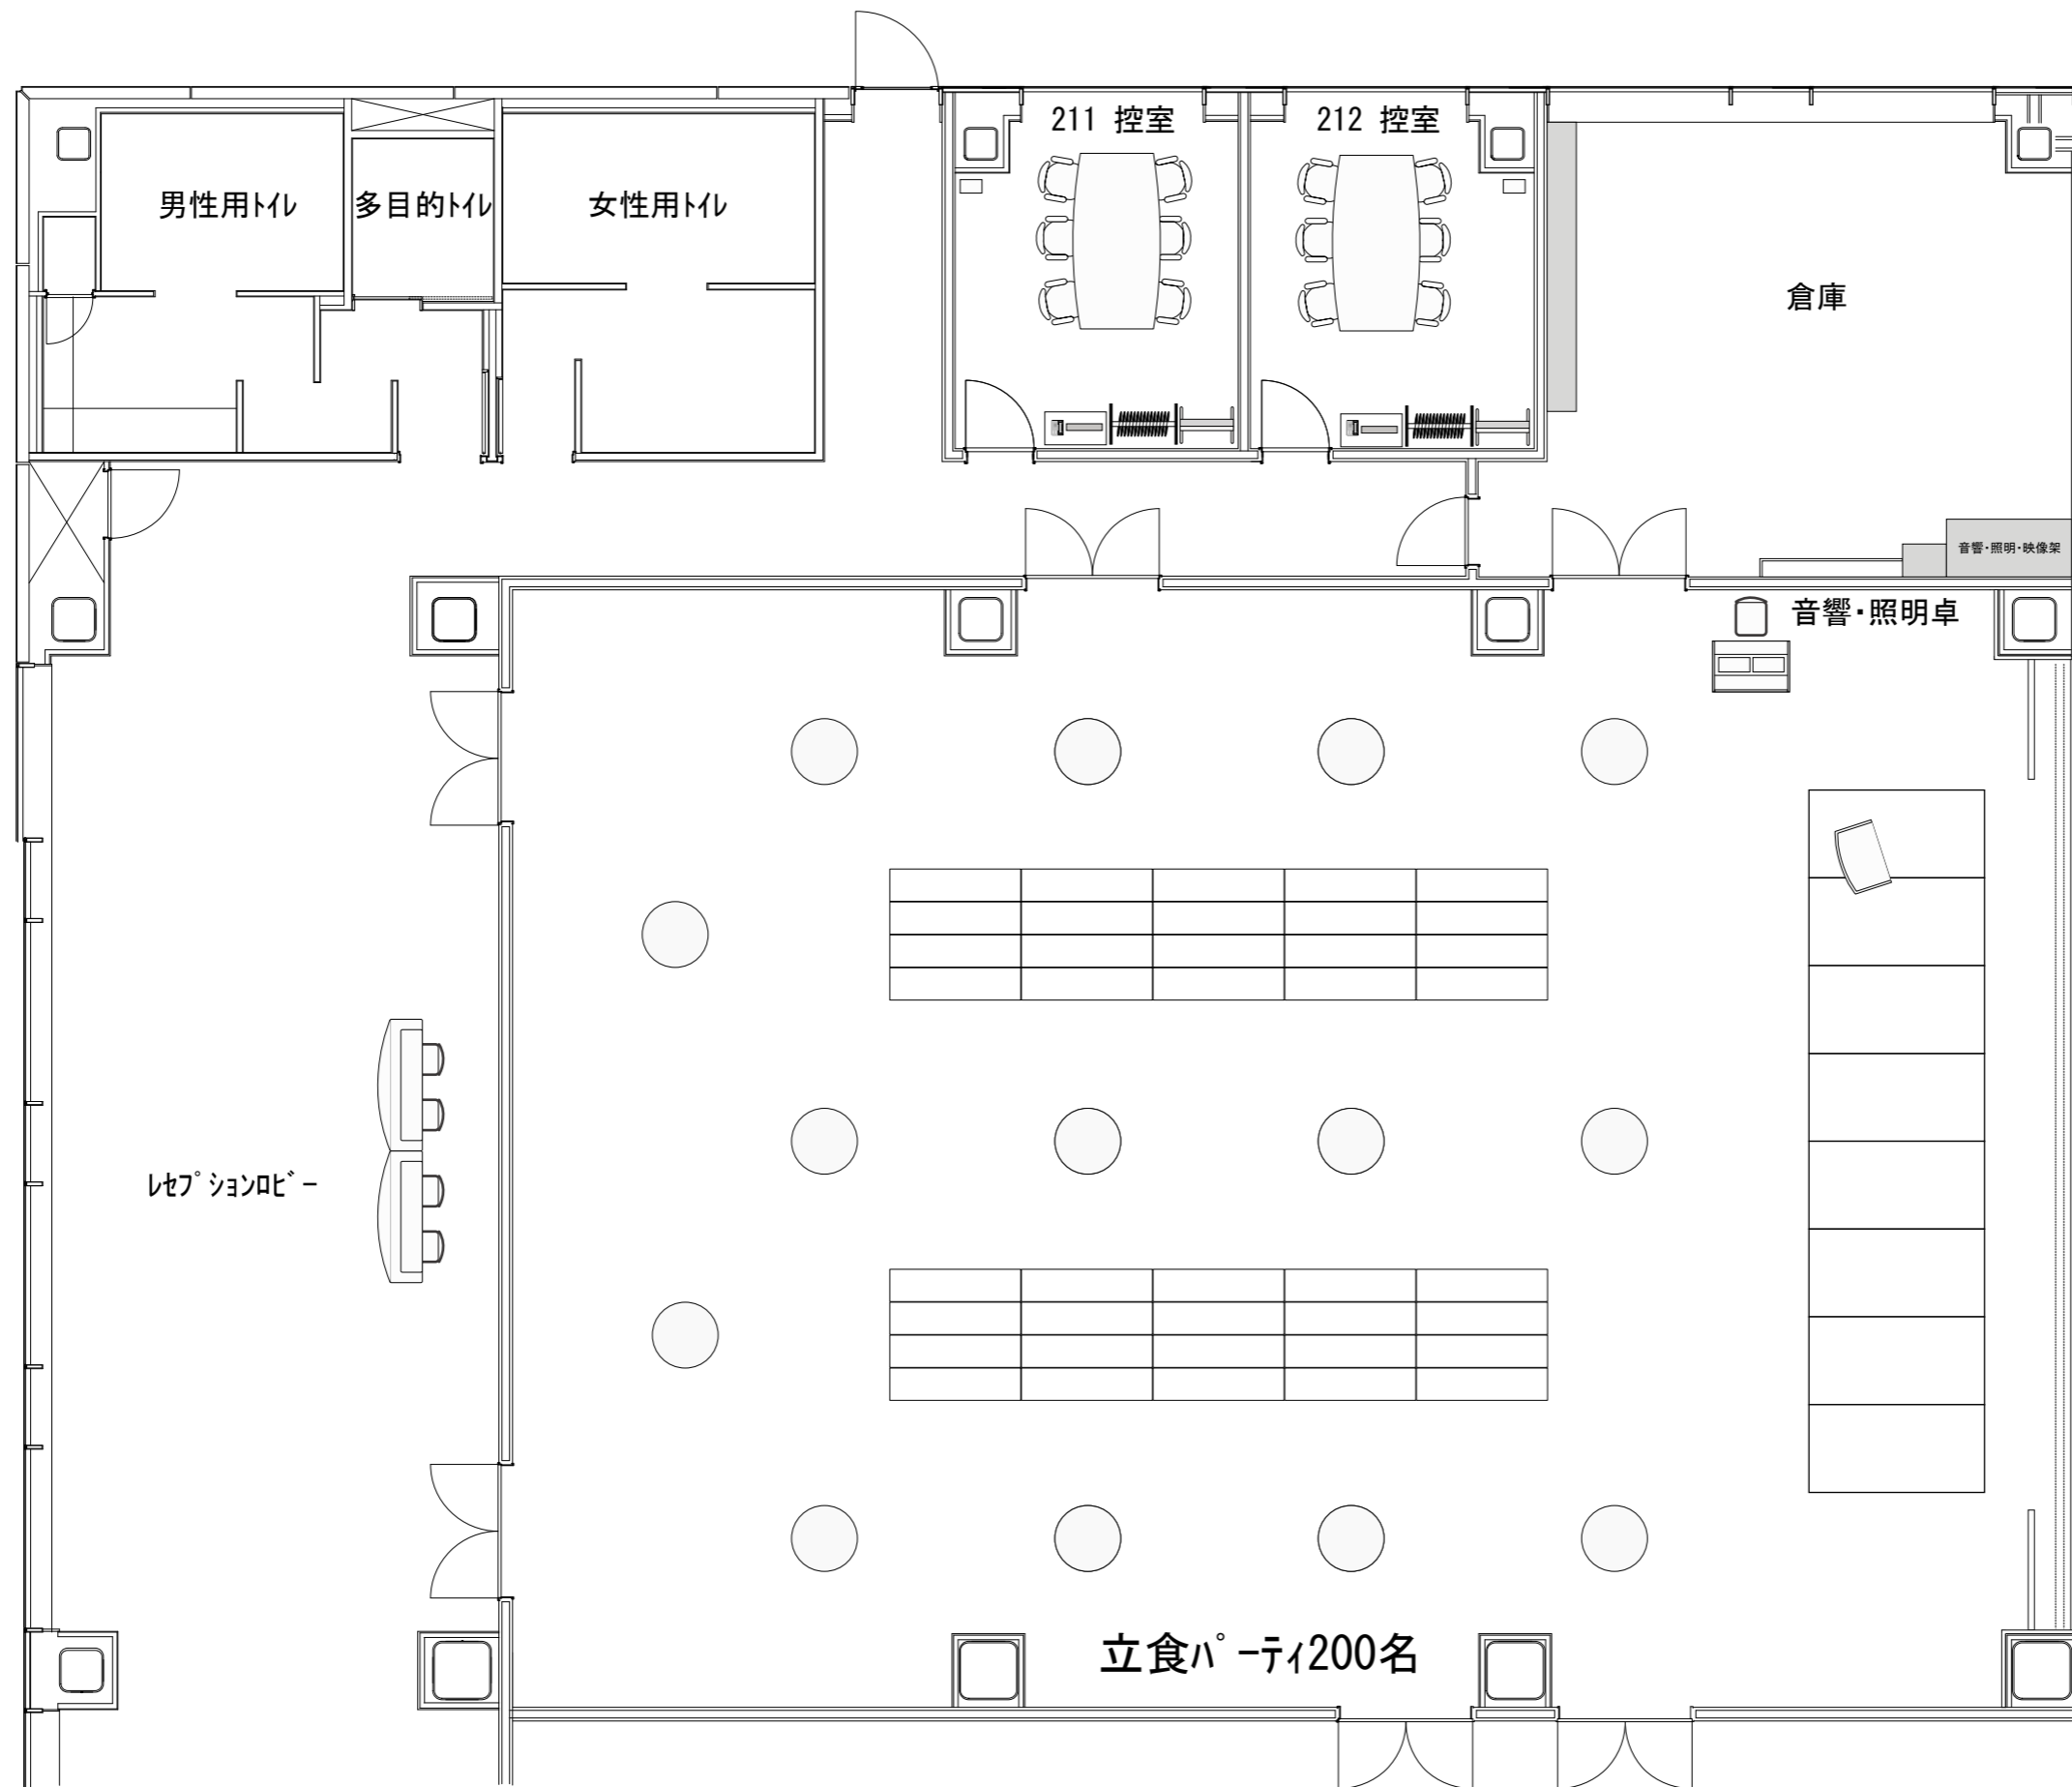
※音響設備のご利用については、事前にお申ください。
 ※舞台用机・演台は有料です。

 岡山コンベンションセンター ママのひろ～ら	2nd Floor	レセプションホール		天井H	3600 mm	客席定員	216 名	SCALE	基本備品 (無 料)	ステージ、司会者台×1台、会議机(D450)、椅子、ホワイトボード×1台
		面積	340 m ²	形式	スクール	1/100	マイク3本・CDデッキ、受付用机2本、椅子4脚			




※音響設備のご利用については、事前にお申込ください。
 ※舞台用机・演台は有料です。

 岡山コンベンションセンター マルティメディア	2nd Floor	レセプションホール	天井H	3600 mm	客席定員	144 名	SCALE	基本備品 (無 料)	ステージ、司会者台×1台、会議机(D450)、椅子、ホワイトボード×1台
			面積	340 m ²	形 式	スクール	1/100		マイク3本・CDデッキ、受付用机2本、椅子4脚




※音響設備のご利用については、事前にお申送ください。
 ※舞台用机・演台は有料です。


天井H	3600 mm	客席定員	200 名	SCALE	基本備品 (無 料)	ステージ、司会者台×1台、会議机(D450)、椅子、ホワイトボード×1台
面積	340 m ²	形式	パーティー	1/100		マイク3本・CDデッキ、受付用机2本、椅子4脚

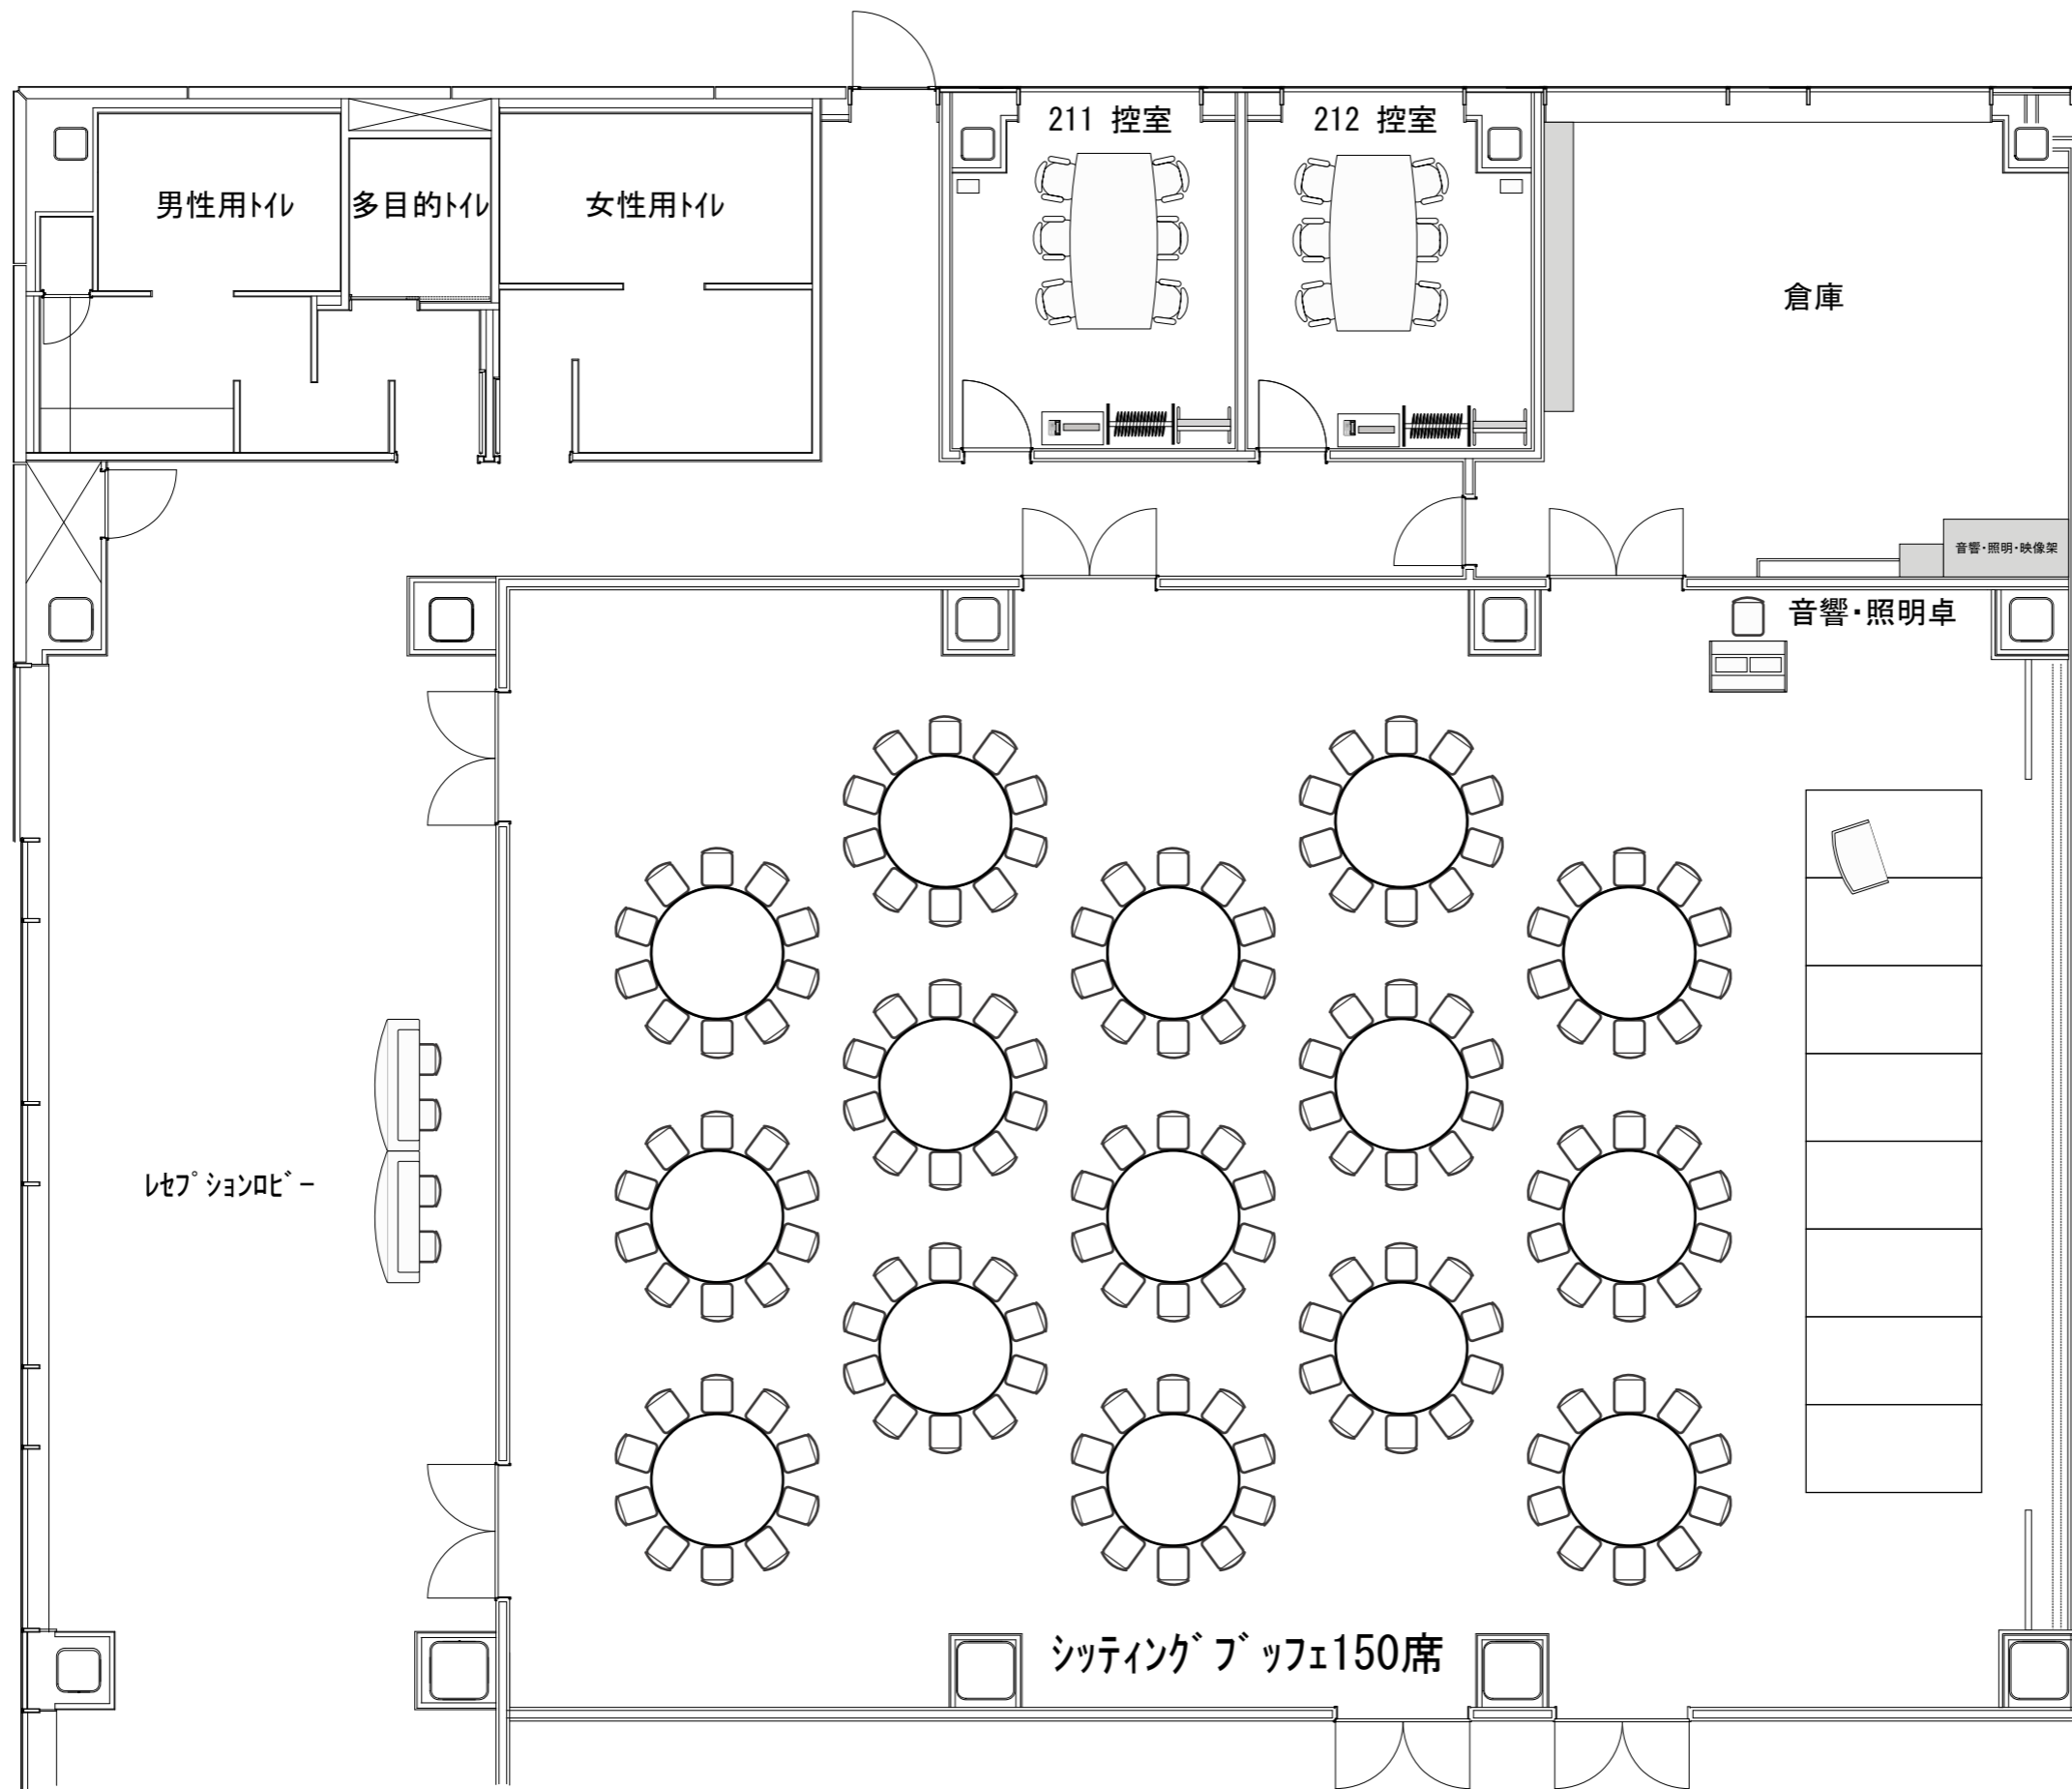

※音響設備のご利用については、事前にお申込ください。
 ※舞台用机・演台は有料です。

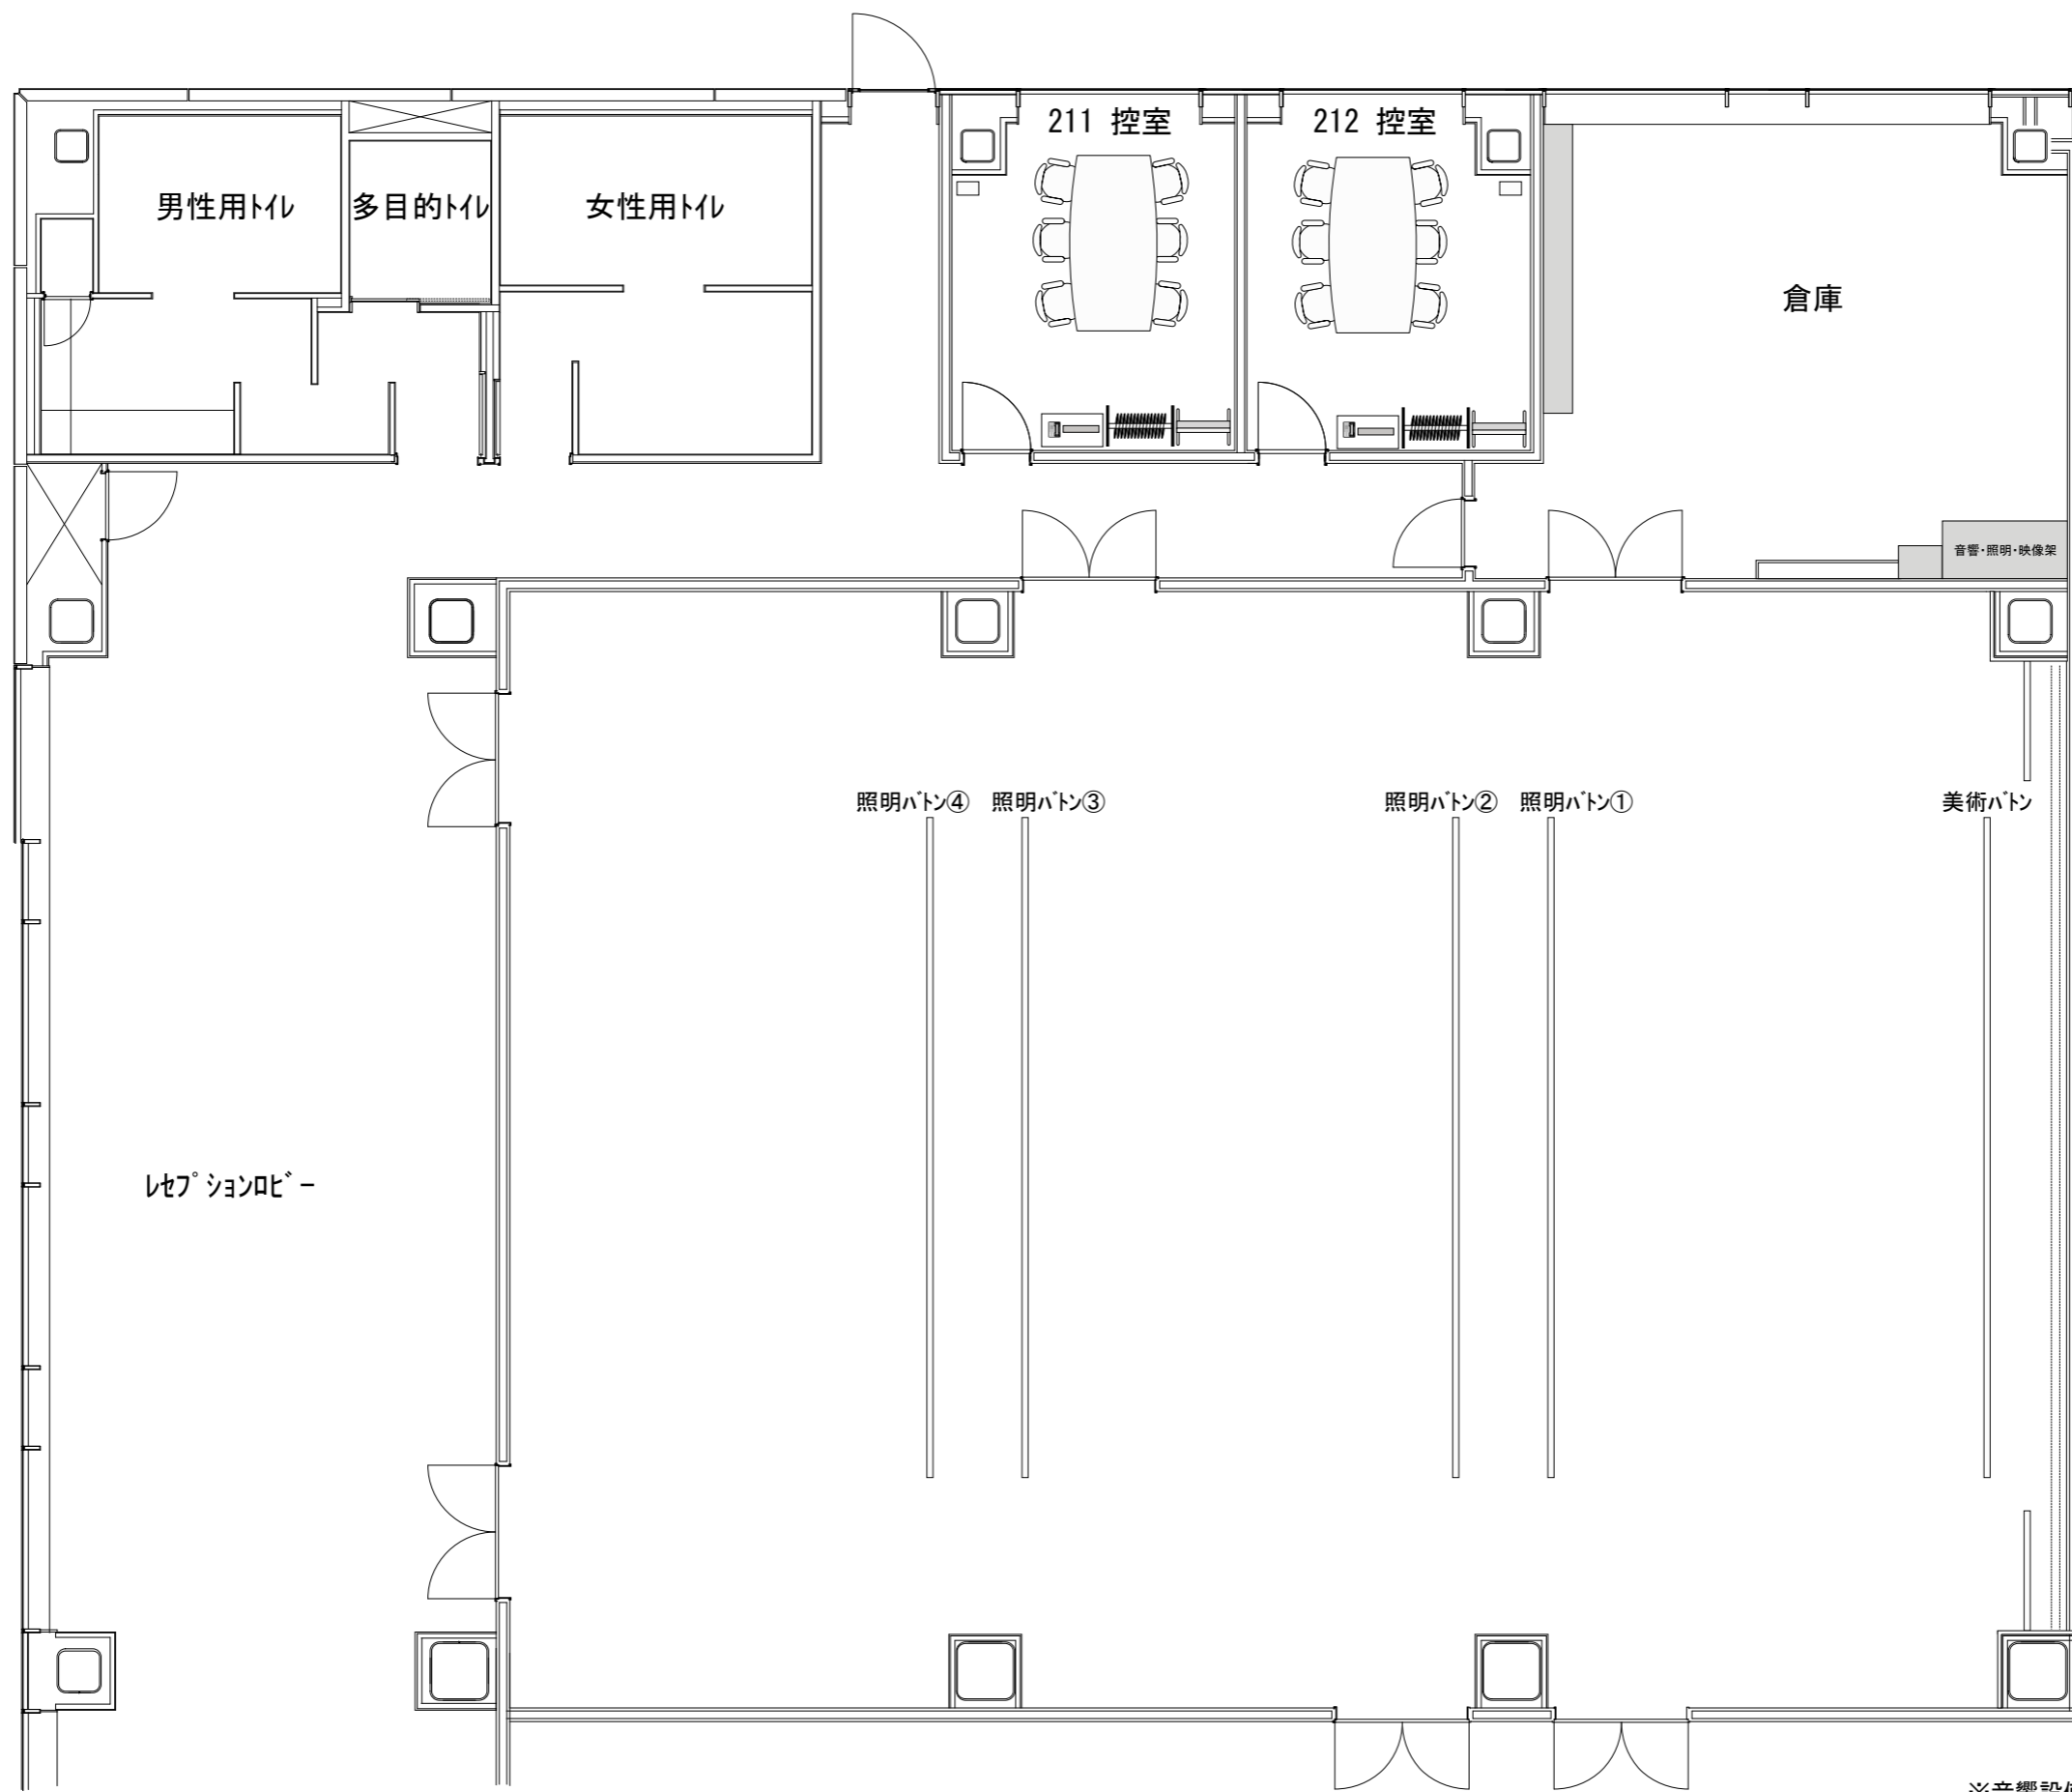

※音響設備のご利用については、事前にお申込ください。
 ※舞台用机・演台は有料です。

 岡山コンベンションセンター ママのひろ場	2nd Floor	レセプションホール		天井H	3600 mm	客席定員	—	SCALE	基本備品 (無料)	ステージ、司会者台×1台、会議机(D450)、椅子、ホワイトボード×1台
		面積	340 m ²	形式	—	1/100	マイク3本・CDデッキ、受付用机2本、椅子4脚			