【ﾚｾﾌﾟｼｮﾝﾎｰﾙ 電気図面】

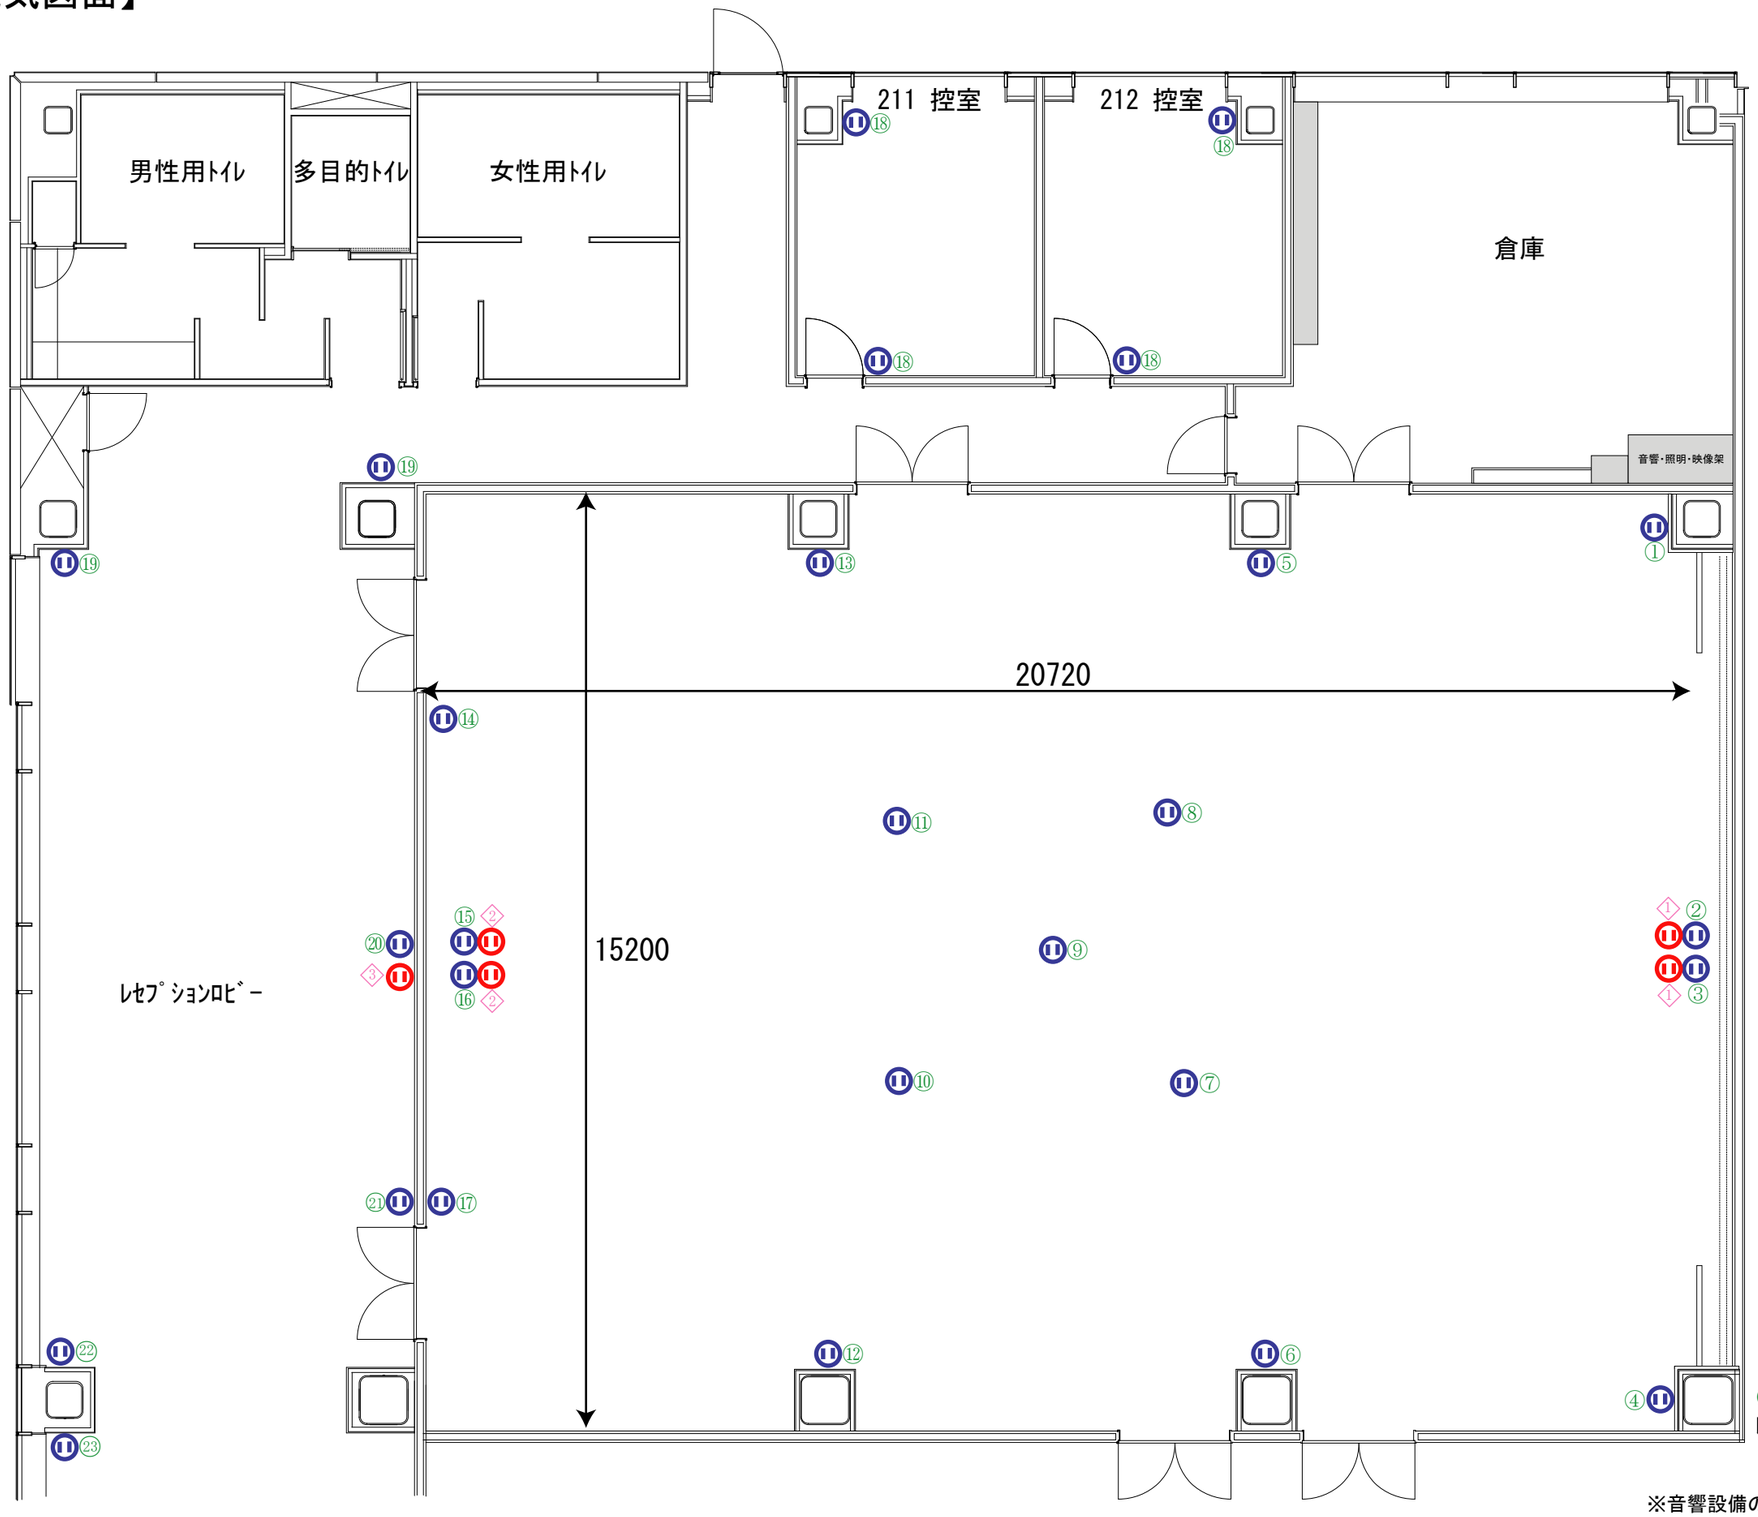

100V 15A
200V 15A
○数字・◇数字は、系統を示します。
ﾚｾﾌﾟｼｮﾝﾎｰﾙ全体の電気容量は200Aです。

※音響設備のご利用については、事前にお申込ください。
※舞台用机・演台は有料です。

岡山コンベンションセンター ママカリフォーラム	2nd Floor	レセプションホール【電気図面】	天井H	3600 mm	客席定員	—	SCALE	基本備品（無 料）	ｽﾃｰｼﾞ、司会者台×1台、会議机(D450)、椅子、ﾎﾜｲﾄﾎﾞｰﾄﾞ×1台
			面 積	340 ㎡	形 式	—	1/100		ﾏｲｸ3本・CDﾃﾞｯｷ、受付用机2本、椅子4脚